

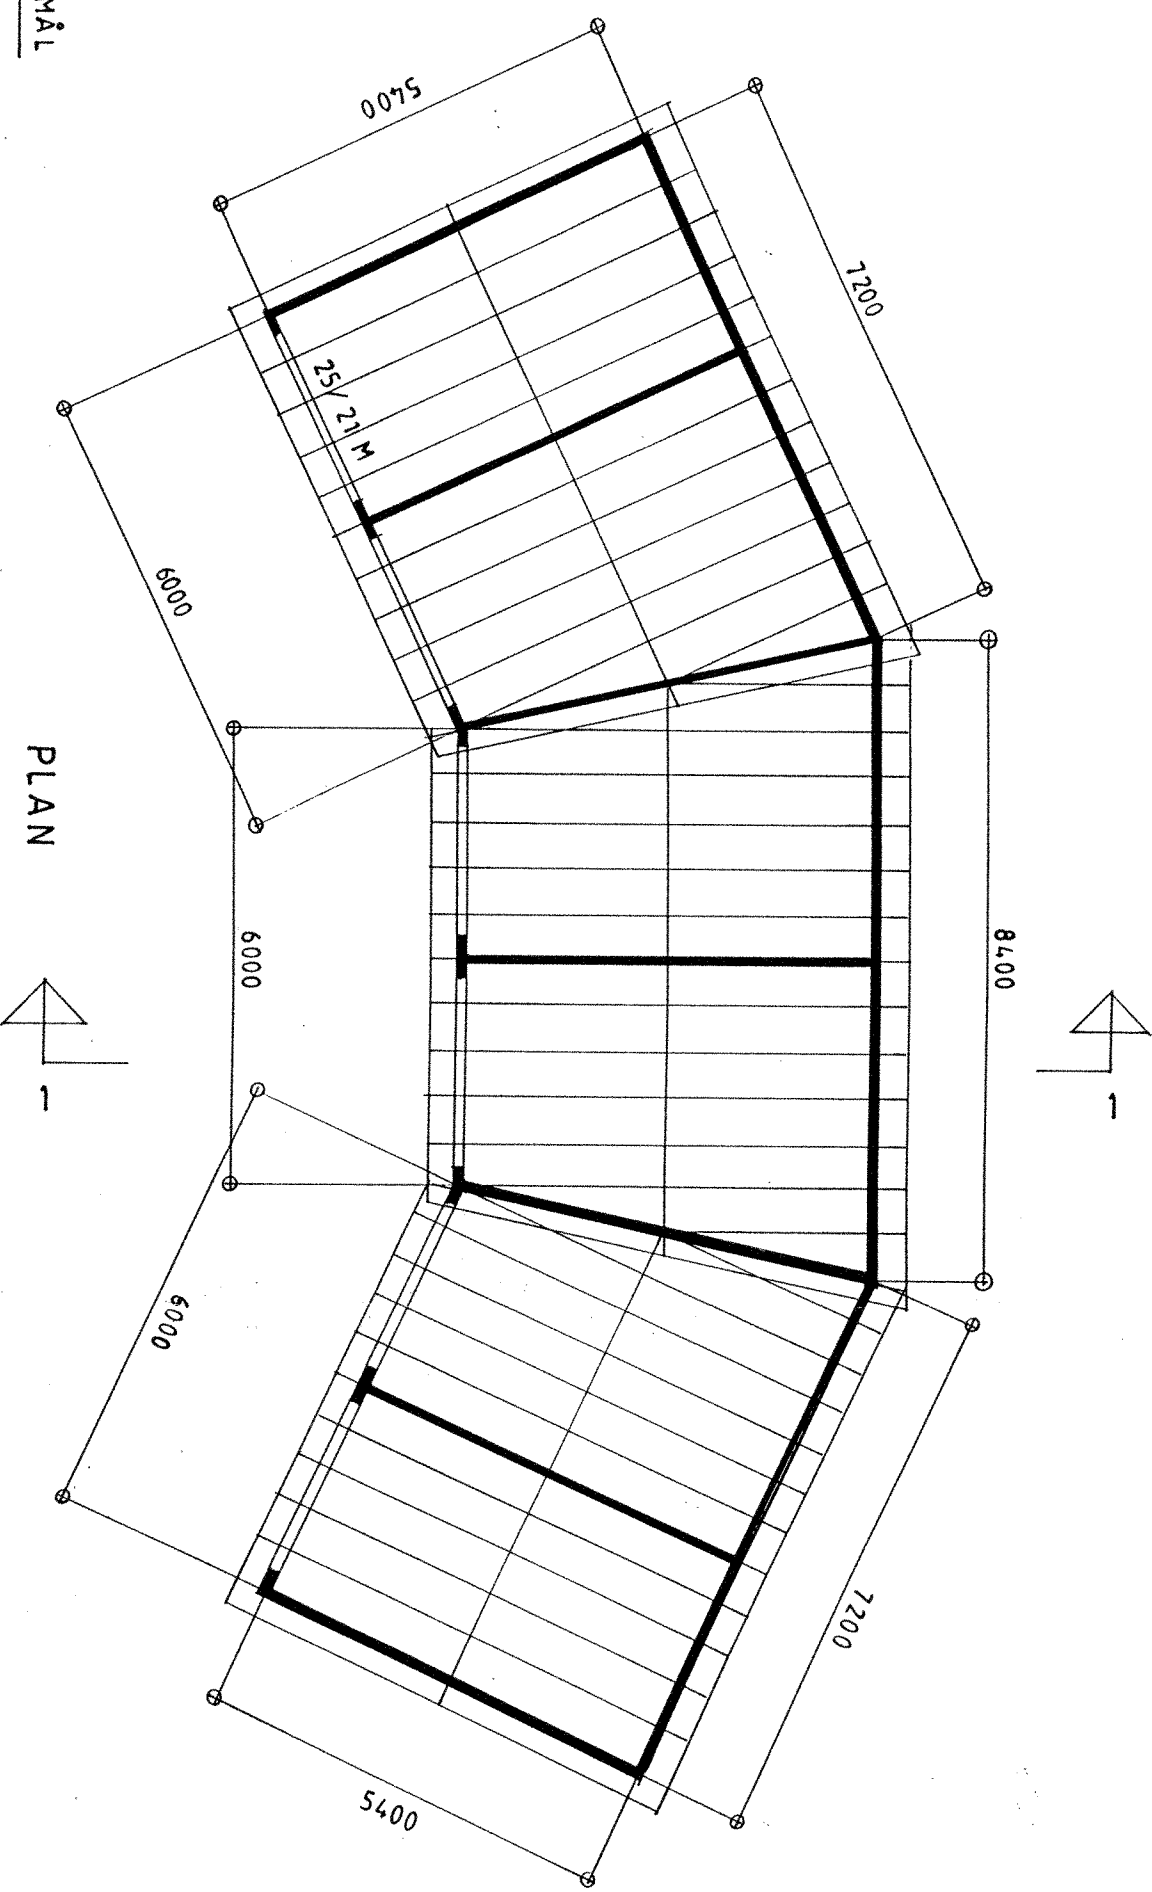



NB ? AKSEMÅL

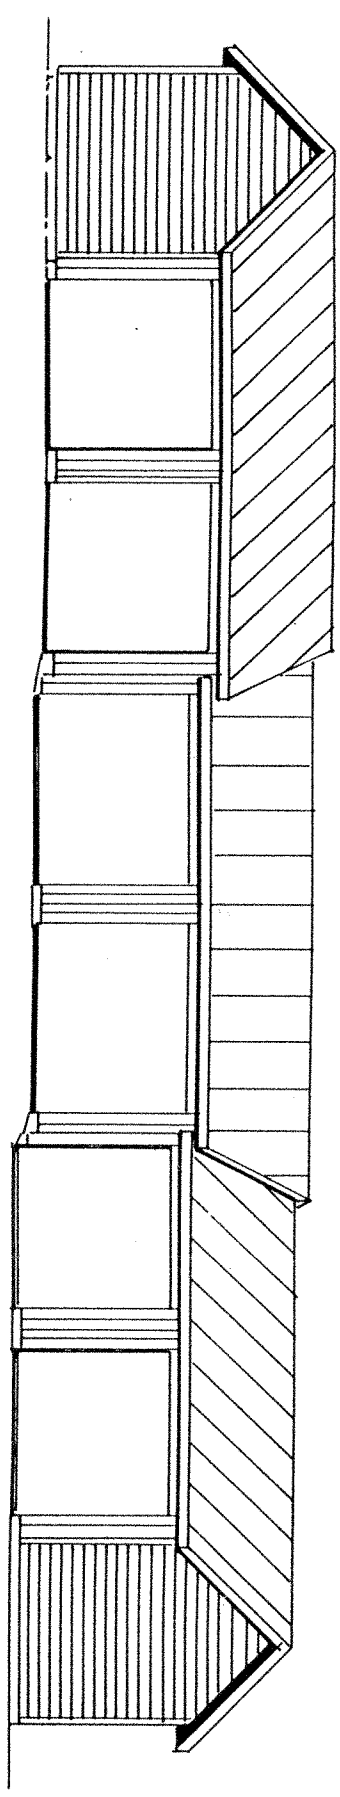

PLAN

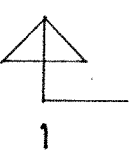

OPPRISS

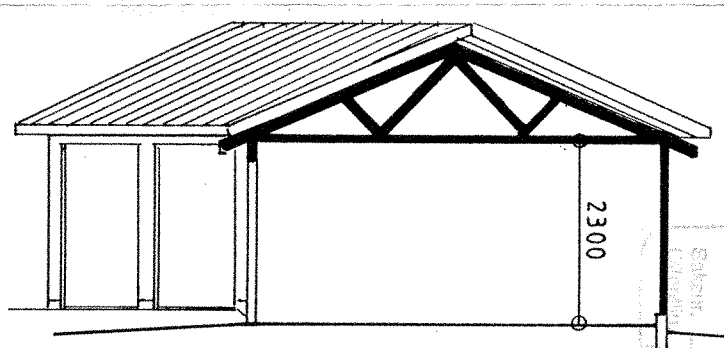

SNITT 1-1

7. DES 1997
977935

BERGEN OG OMEGN
BOLIGBYGGELAG
OSPELI
BORETTSLAG
GARASJER
PLAN-SNITT-OPPRISS
M:1:100

REV.	DATO
BERGEN OG OMEGN	
BOLIGBYGGELAG	
OSPELI	
BORETTSLAG	
GARASJER	
PLAN-SNITT-OPPRISS	
M:1:100	
TEGNING NR: 110-11	
BERGEN.DEN	15.12.97