




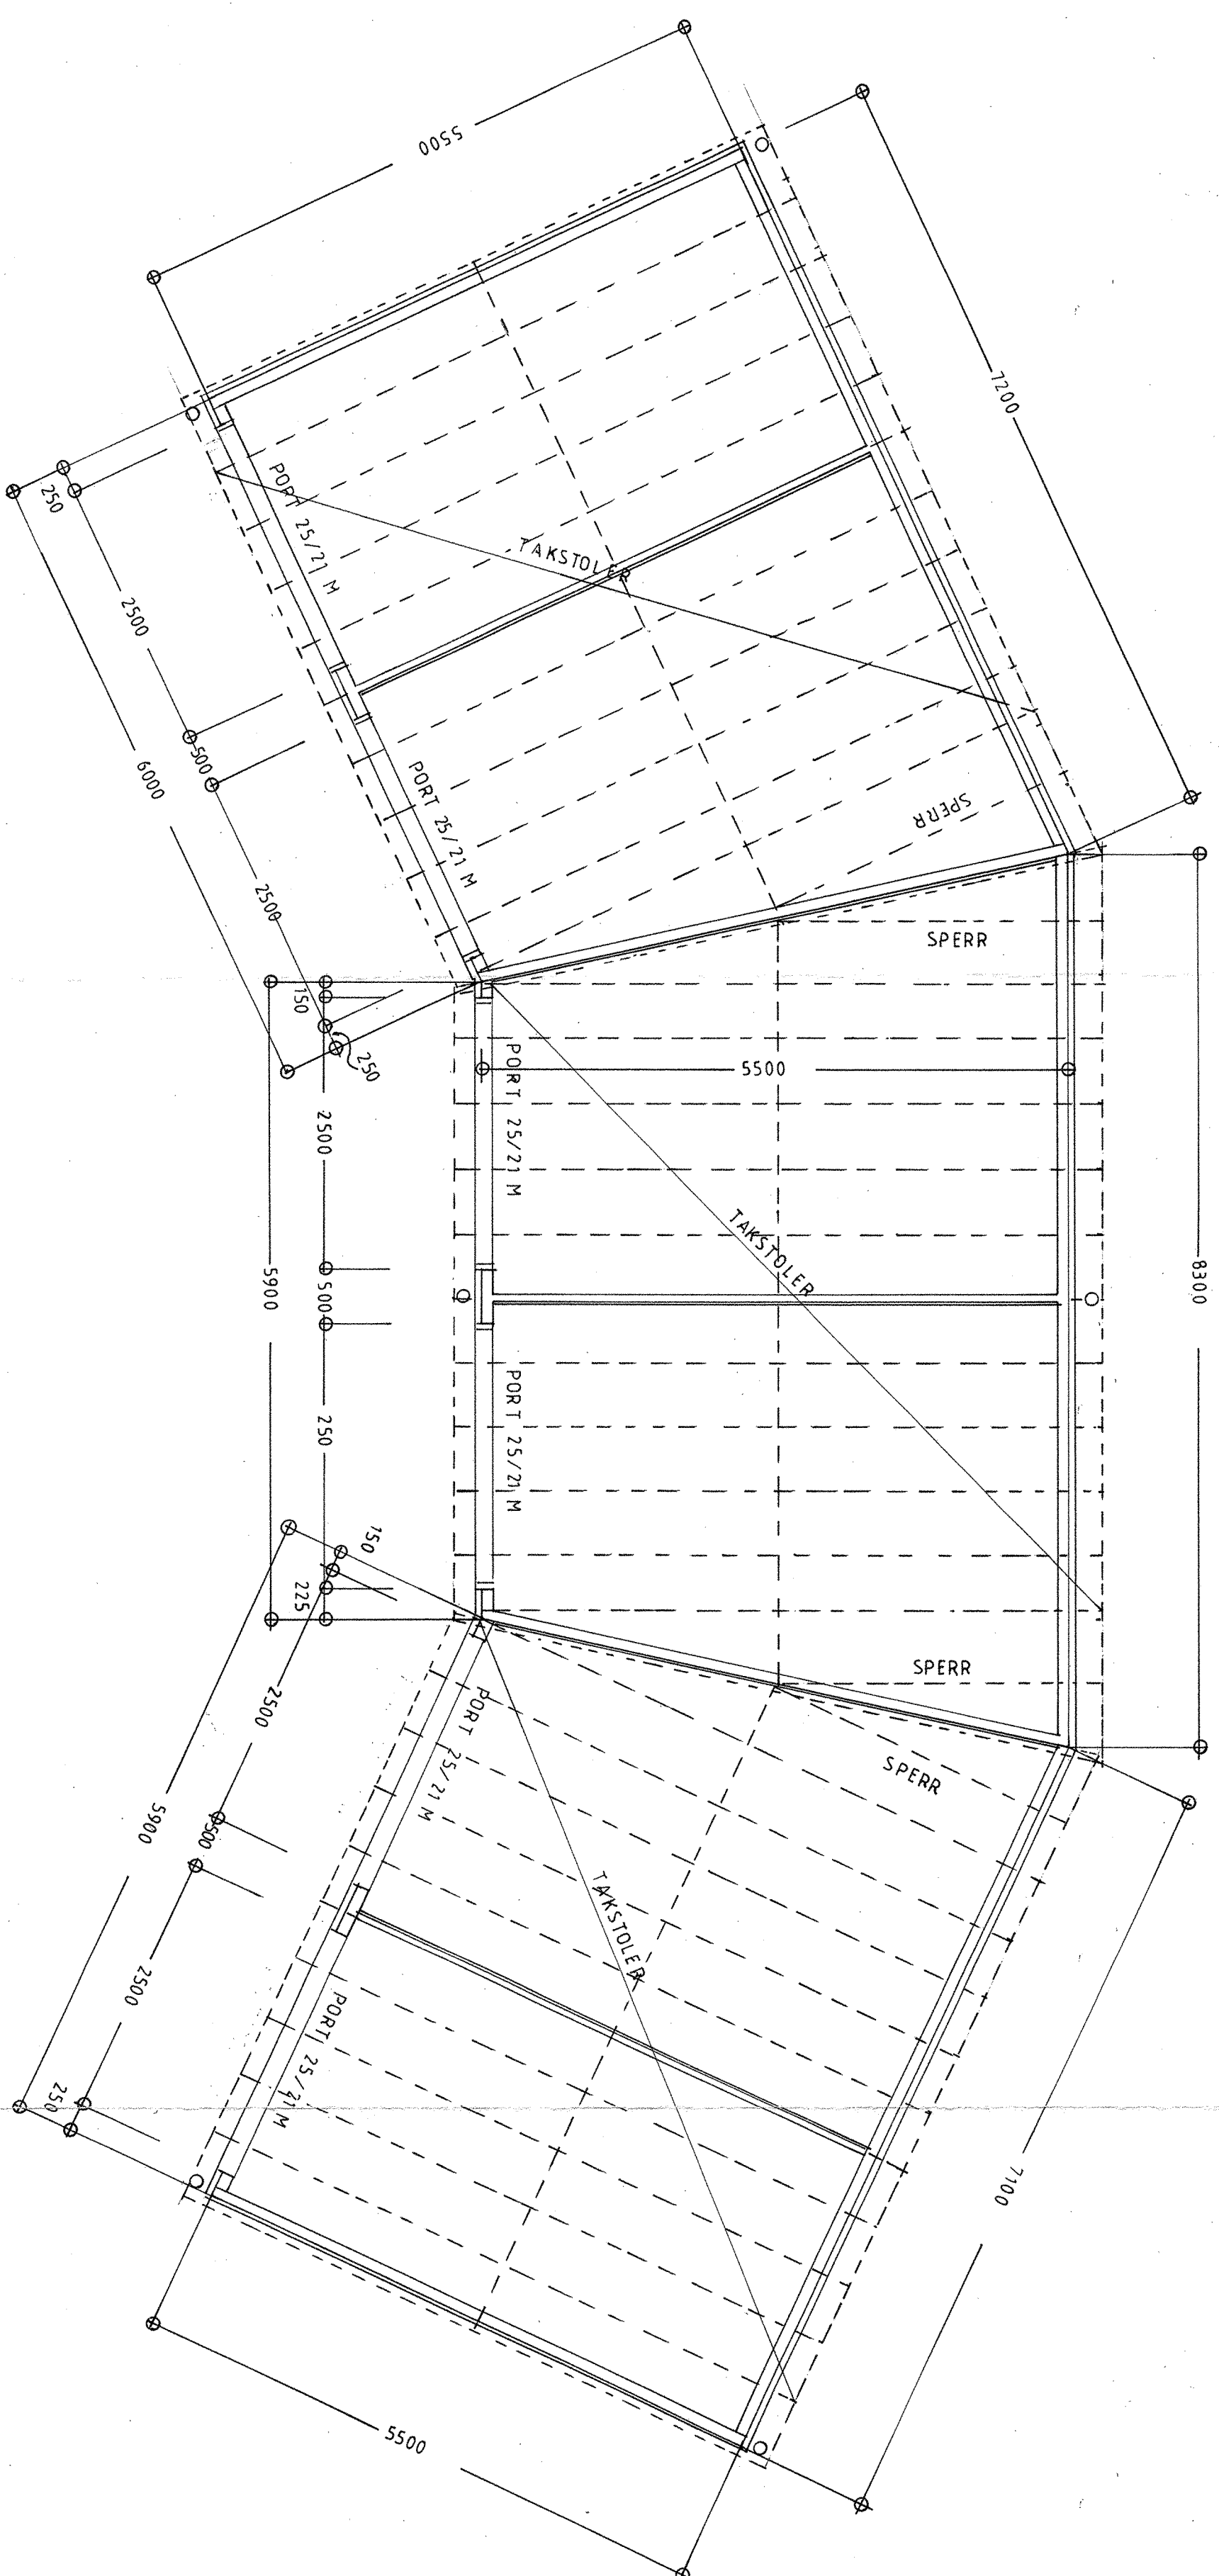


PLAN M 1:50

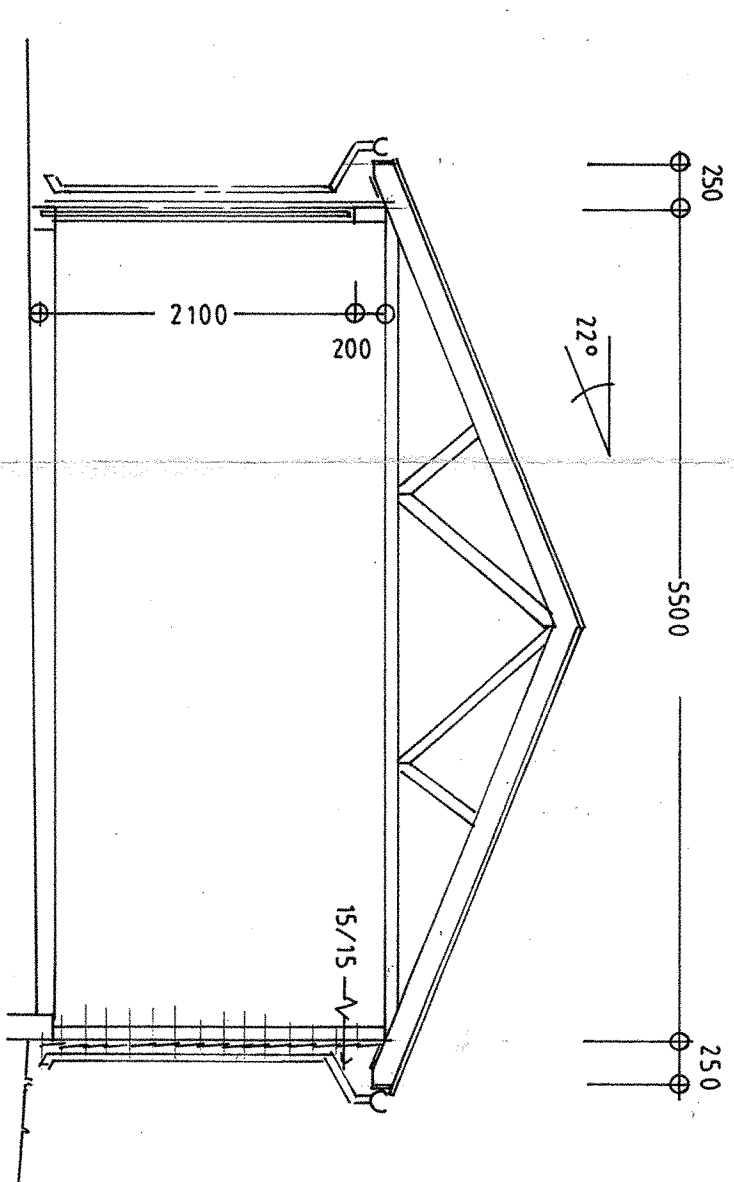


SNITT M 1:50

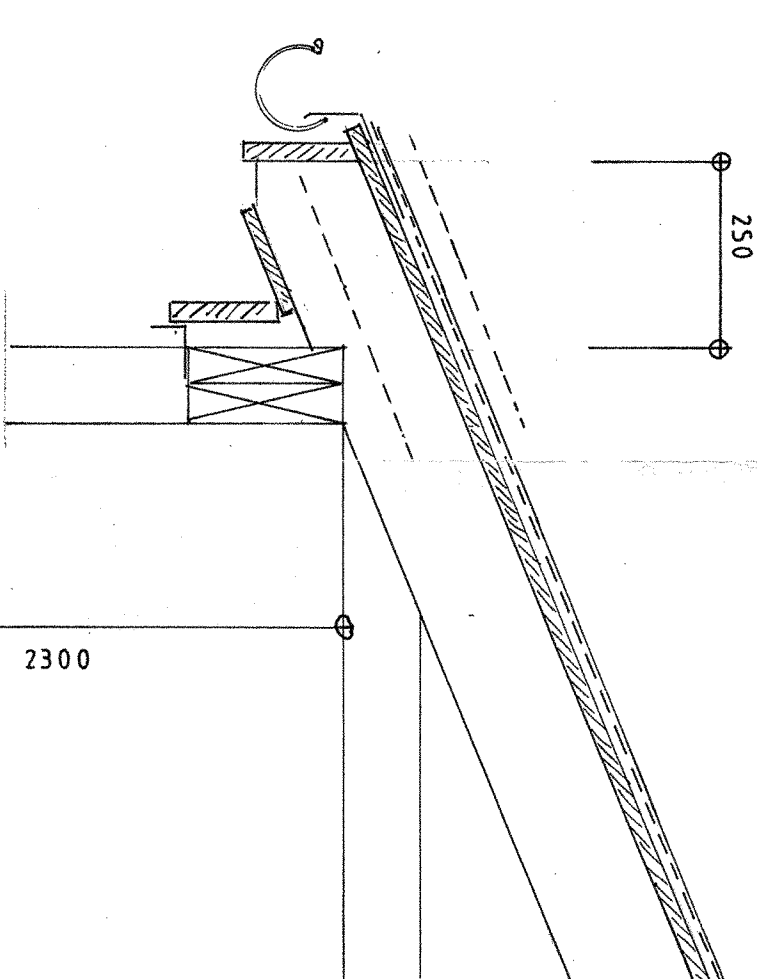

RAFT PORT

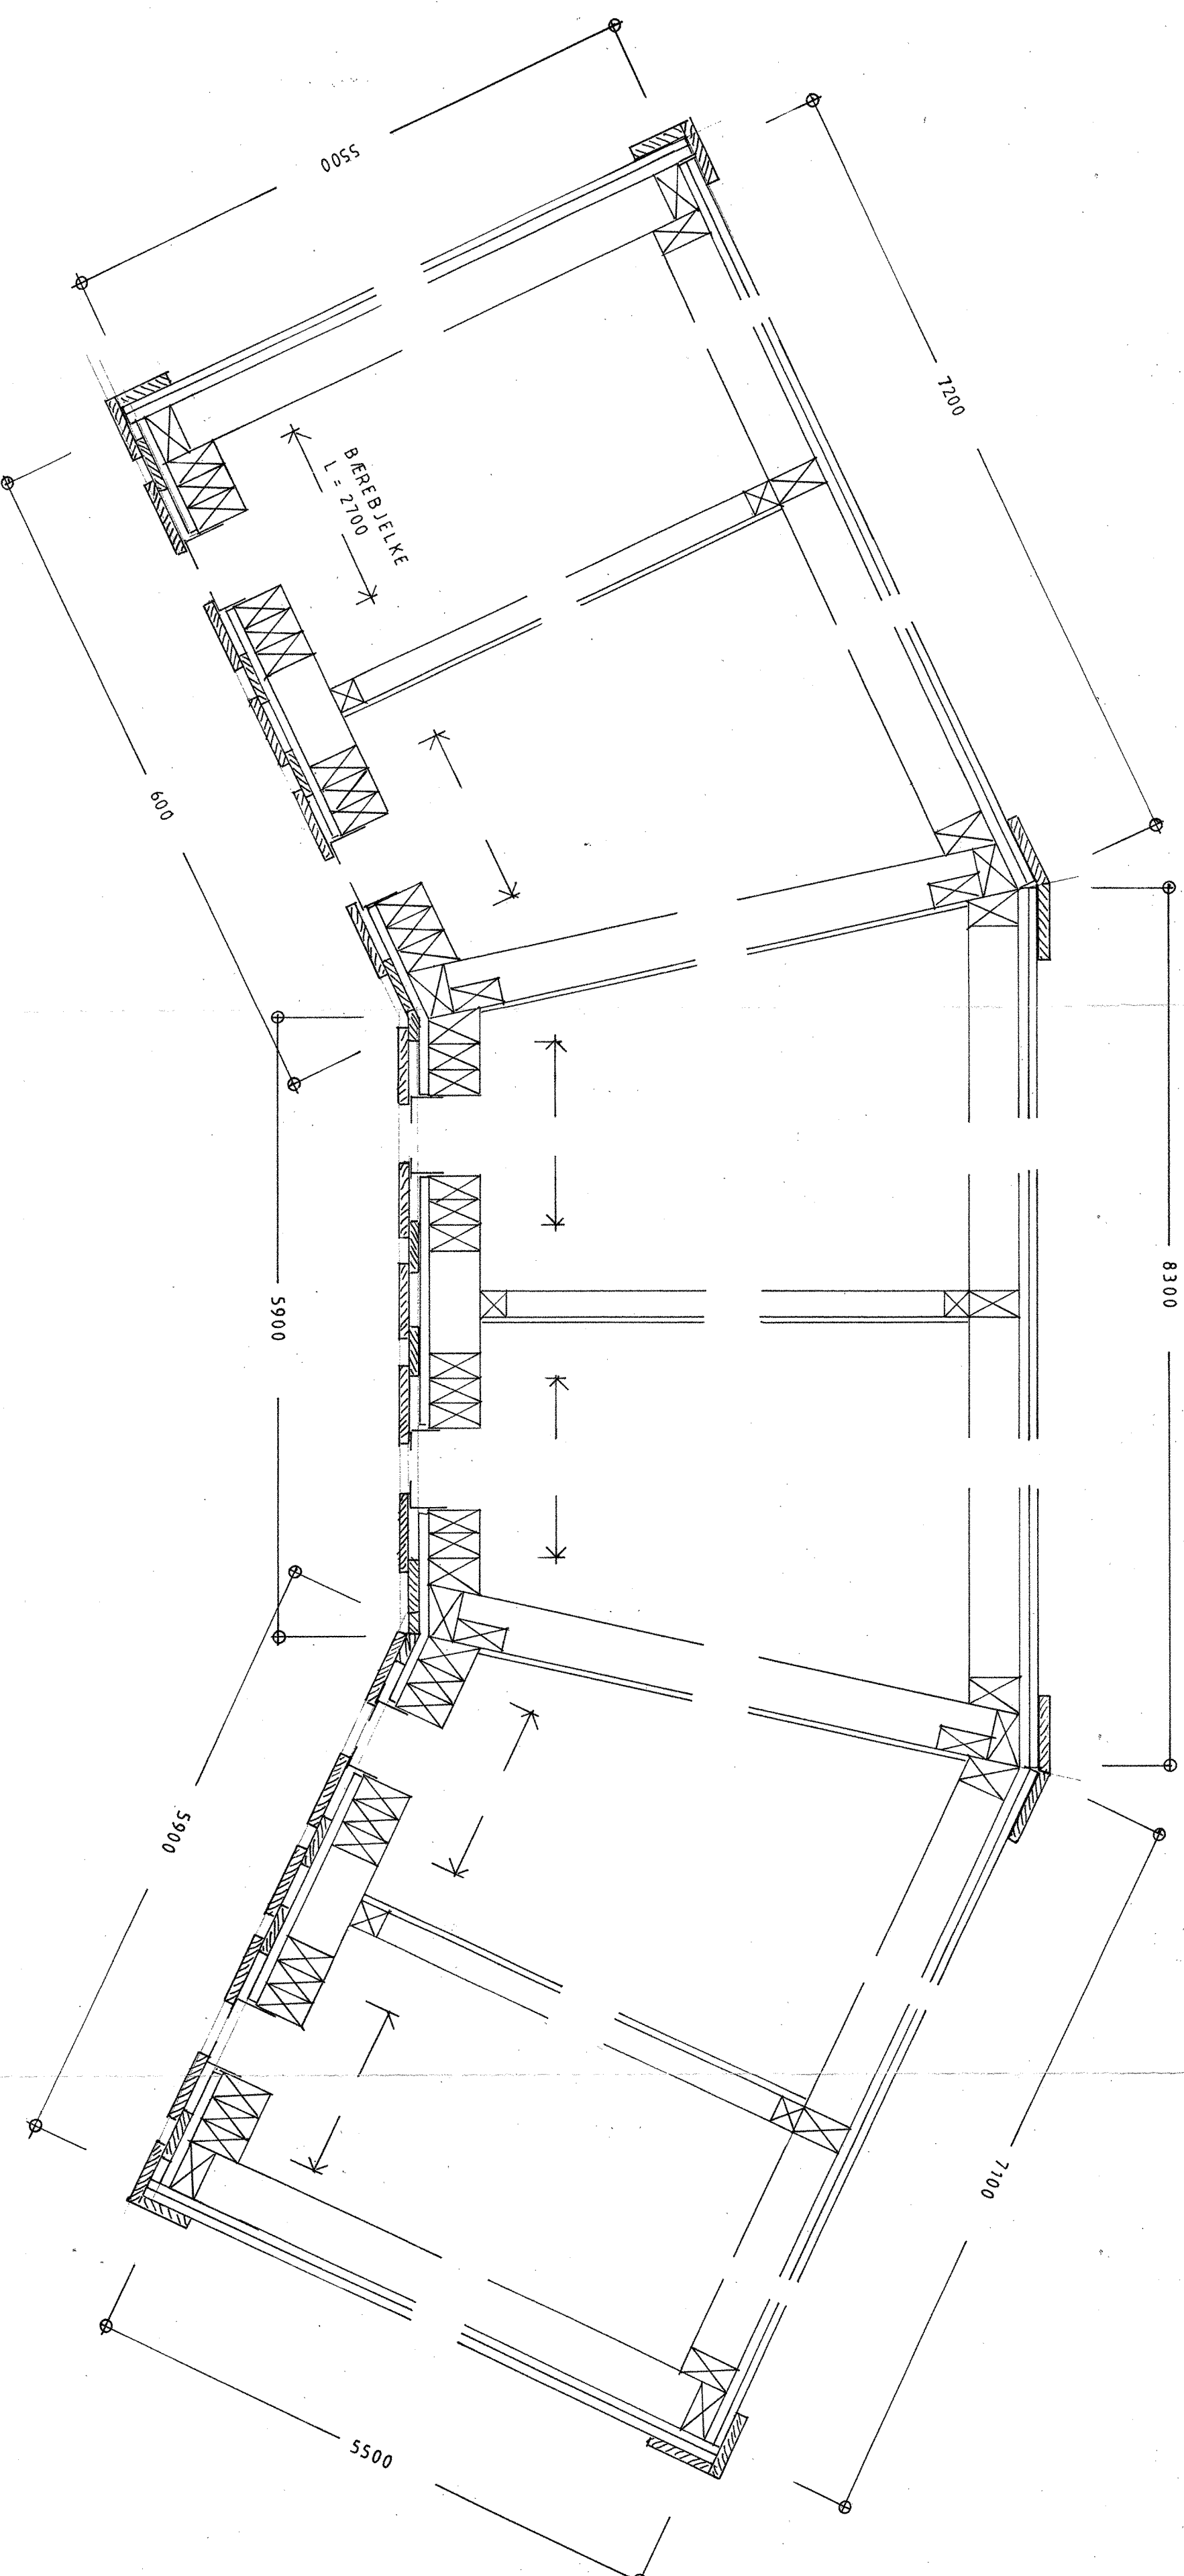

DETALJER M 1:10

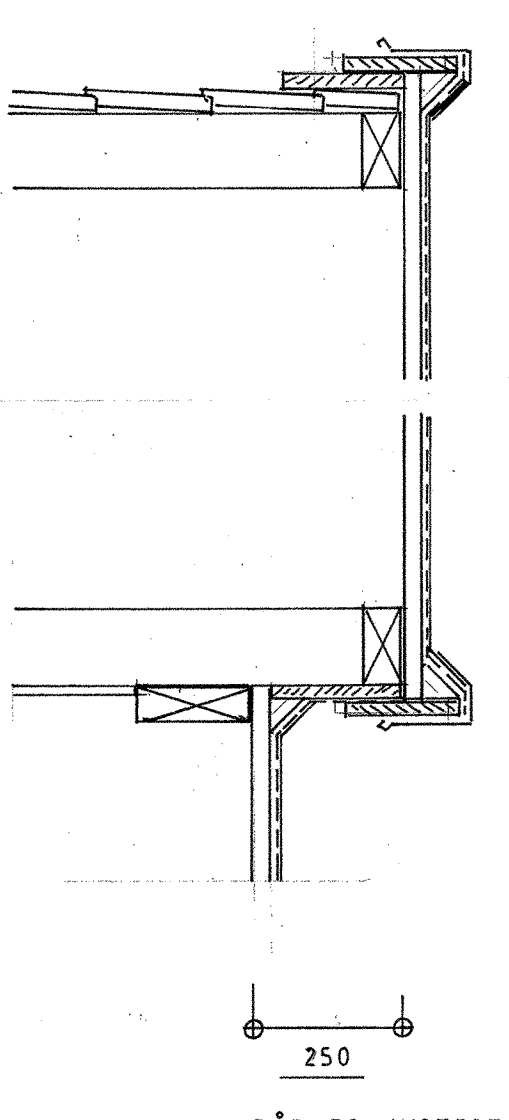

GAVL

HØYDESAKS

PÅRNES JUSTERT

REV.

BERGEN & OMEGN  
BOLIGBYGGELAG

OSPILI 3L

GARASJER  
PLAN SNITT DETALJER

M 1:50, 1:10

TEGN. NR. 110-21  
BERGEN, 25.09.98

BYGGPARTNER AS