




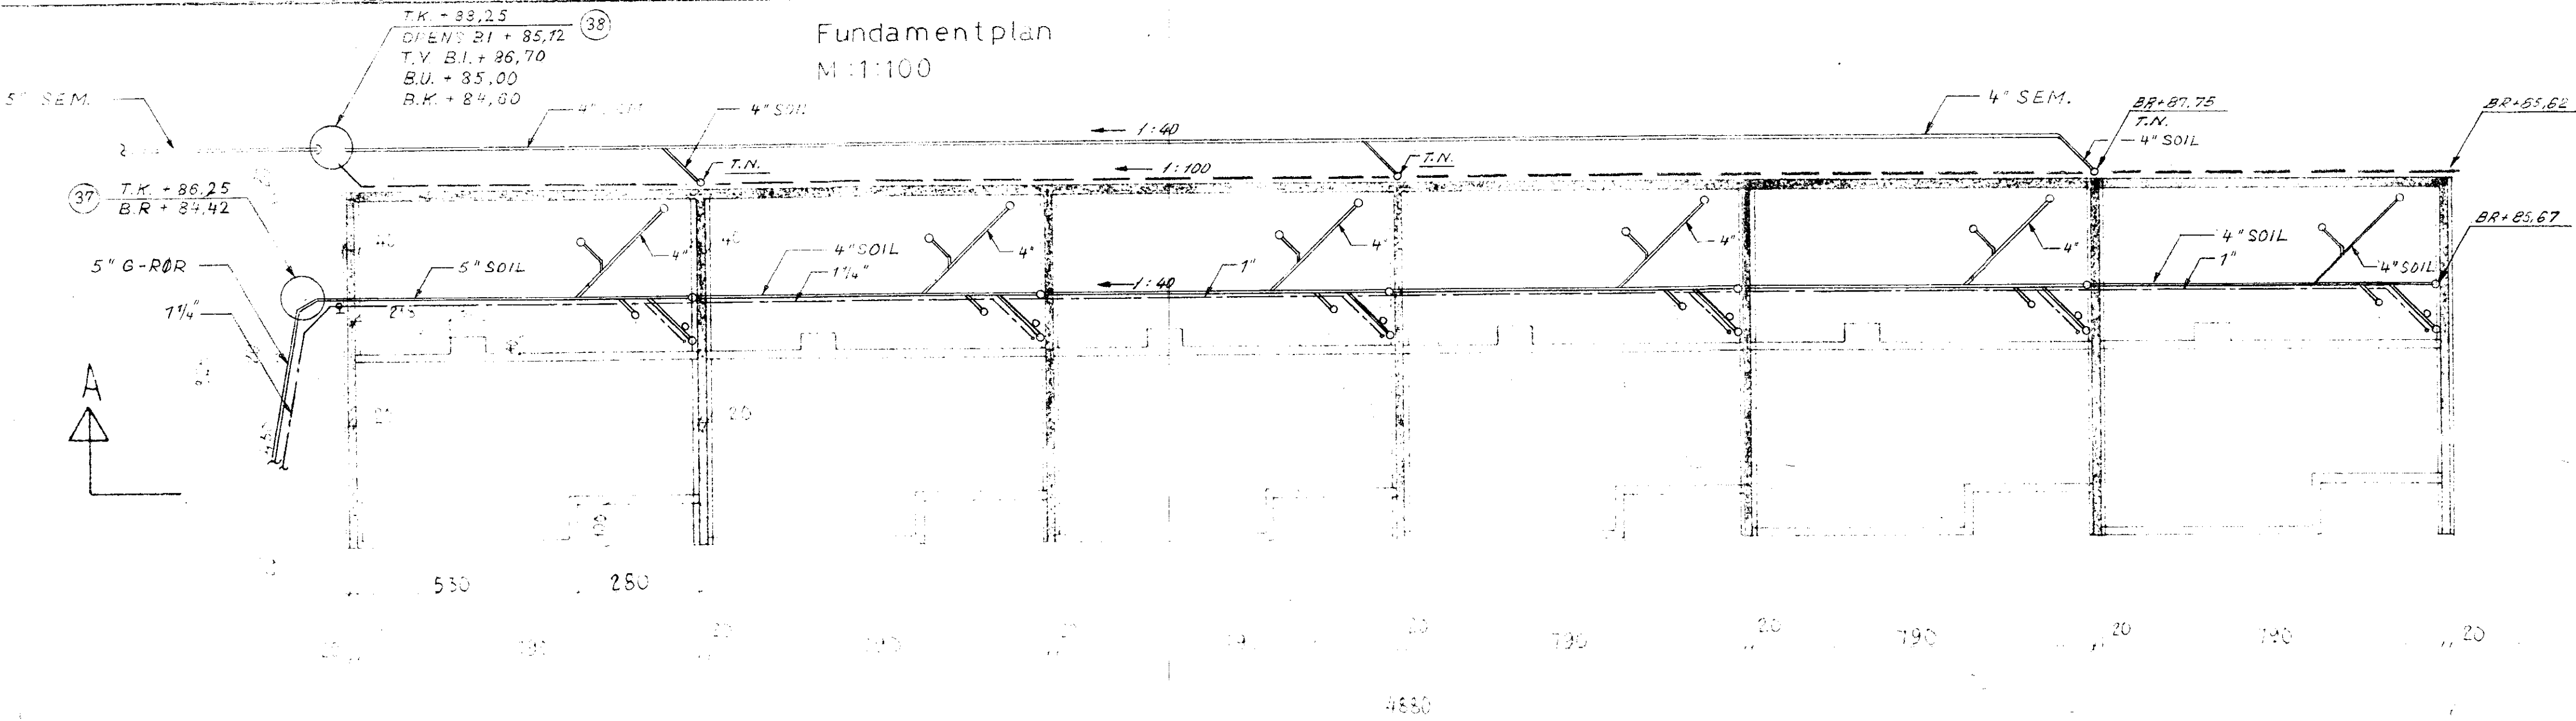

Plan 1etg.
M:1:100

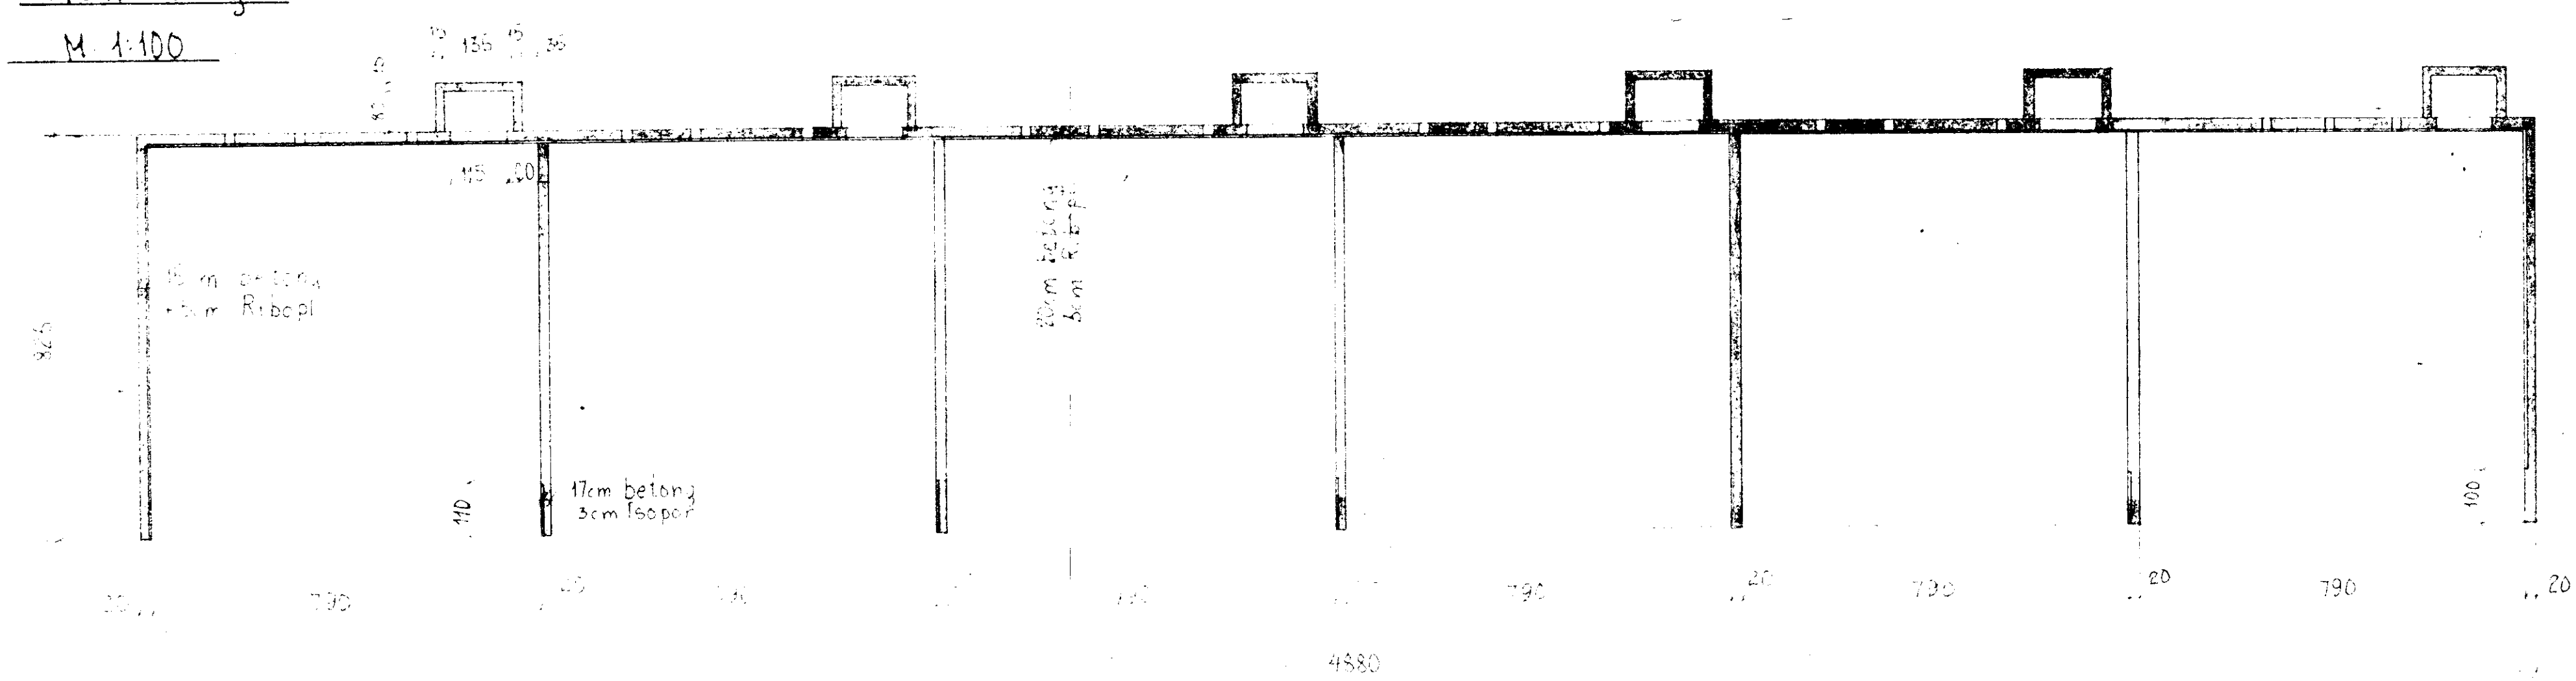

Snitt A-A
M:1:100

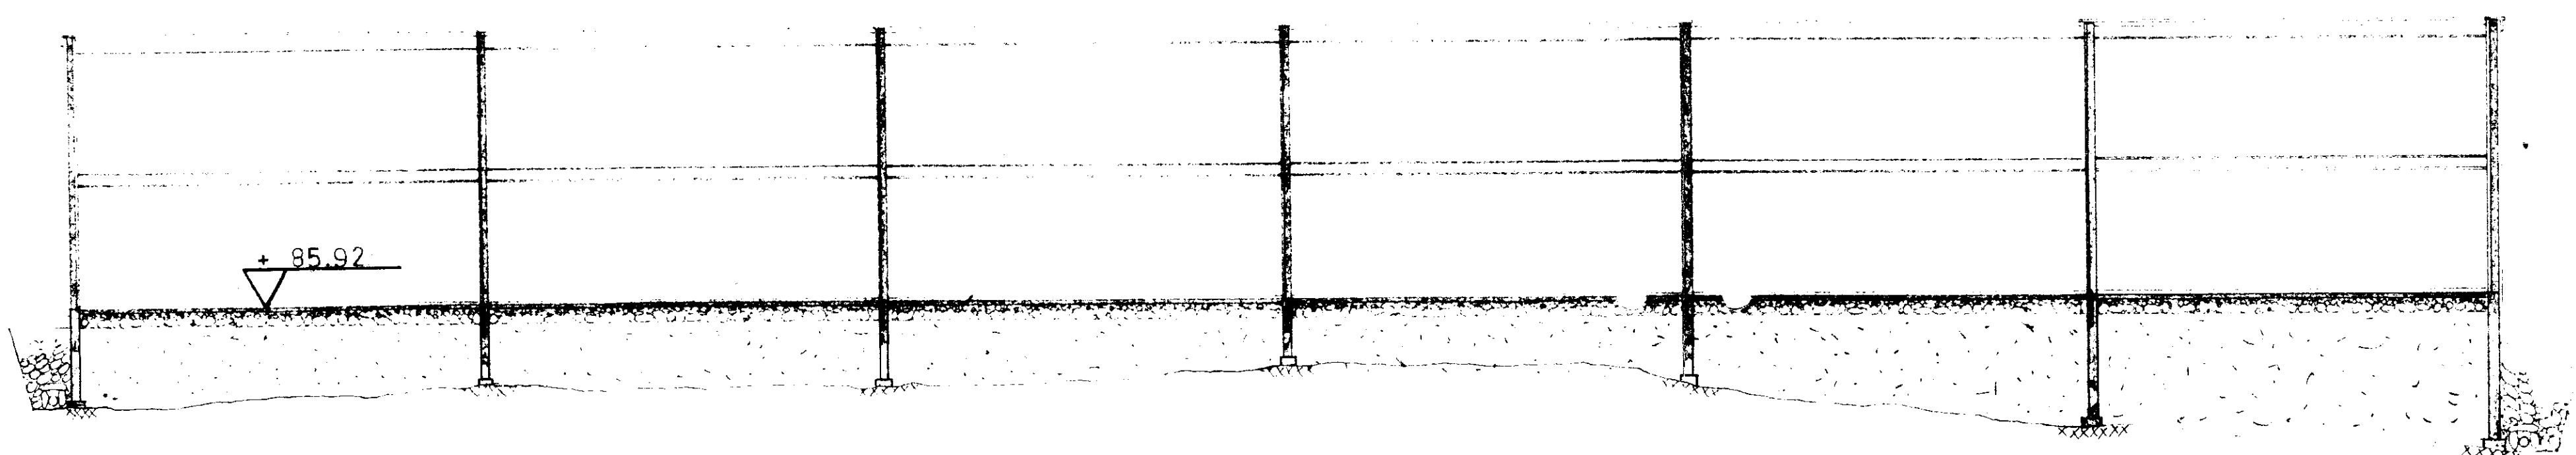

Revidert		Målestokk	Tegn. 4/2-68 G.K.
B.O.B. BOLIGFELT XI - OMRADE B FYLINGSDALEN		1:100	Kfr.
BLOKK G LEDNINGER I GRUNNEN V.V.S. ANLEGG		Erstatning for:	
4-9-68		47-08	
SIVILINGENIØR PER TEFRE M.N.I.F.			
OSPELI- B.O.B.		M:1:100	REVIDERT
Fundamentplan, plan 1etg og snitt Husrekke g		TEGNET	5/8-68 T.T.
BYGGERE: B.O.B.		ANLEGG NR	FOR NR
