


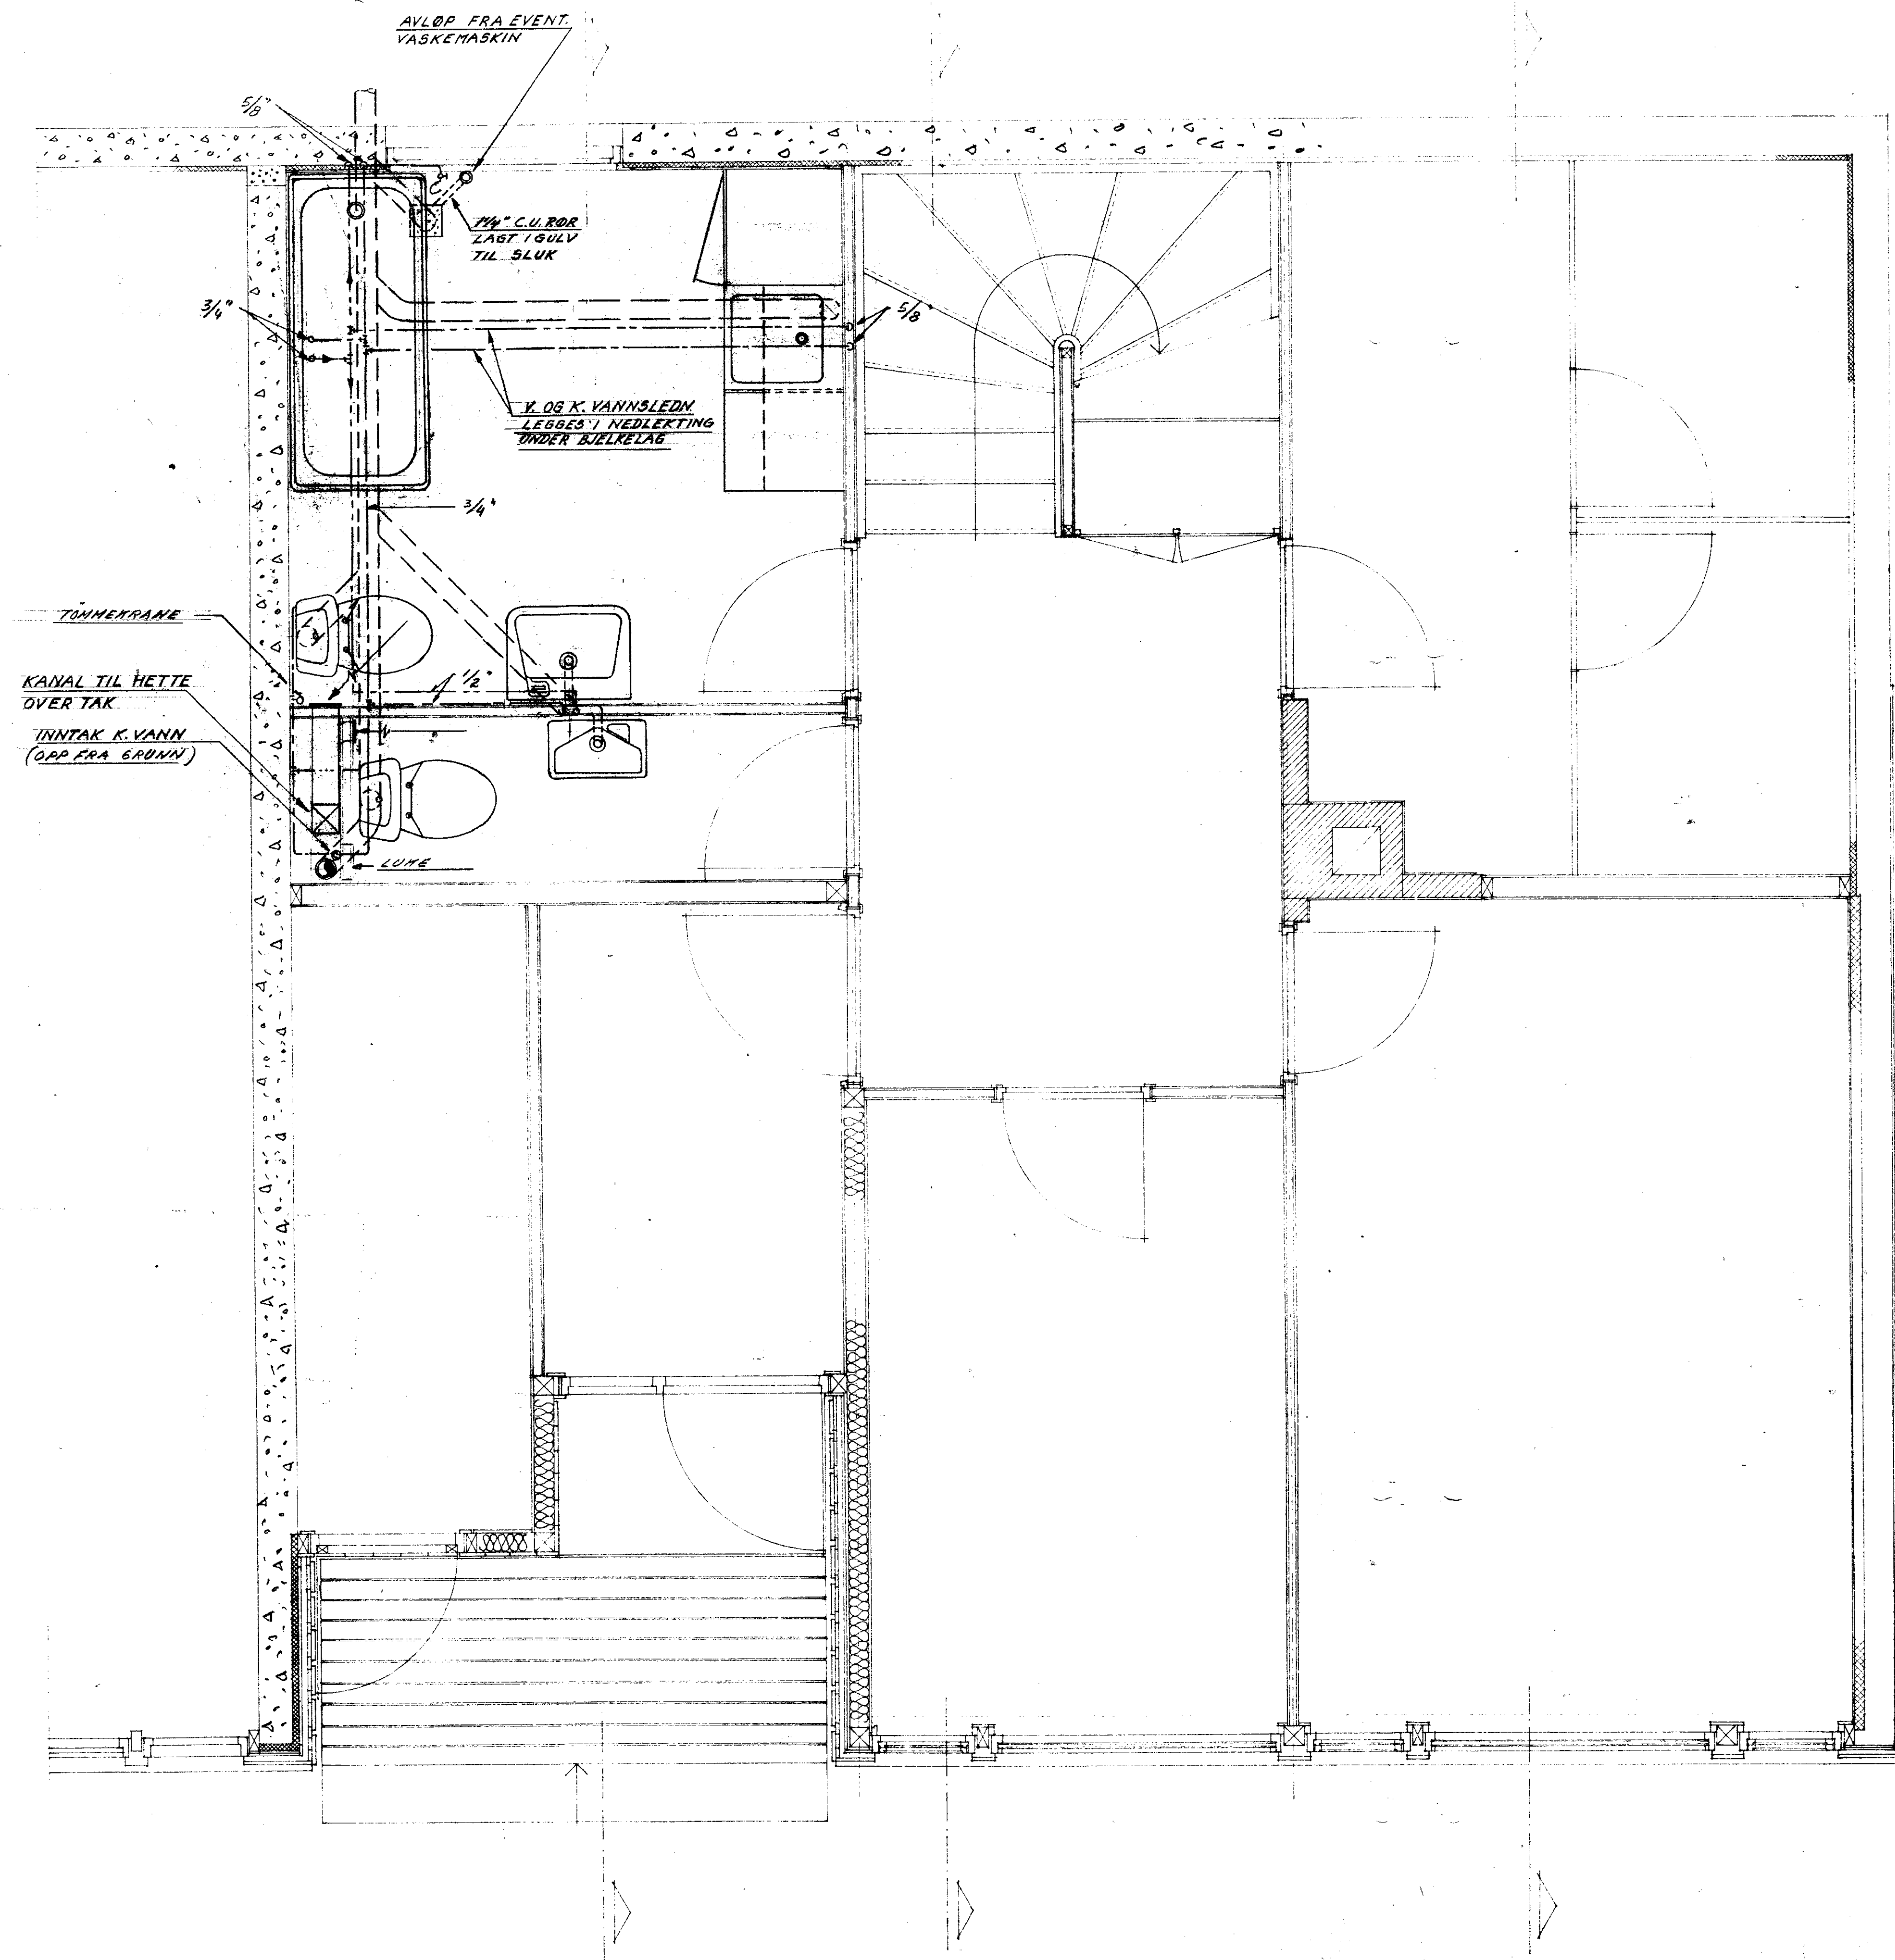

0.51 m

Revidert

B.O.B.
BOLIGFELT XI - OMRÅDE B
FYLLINGSDALEN

Målestokk

Tegn.

1:20

Kfr.

PLASSERING AV UTSTYR
I BLOKK A.B.C. - 1. ETG

V.V.S. ANLEGG

Erstatning for:

47-11

4-9-68

Kopiert

SIVILINGENIØR PER TEFRE M.N.I.F.