


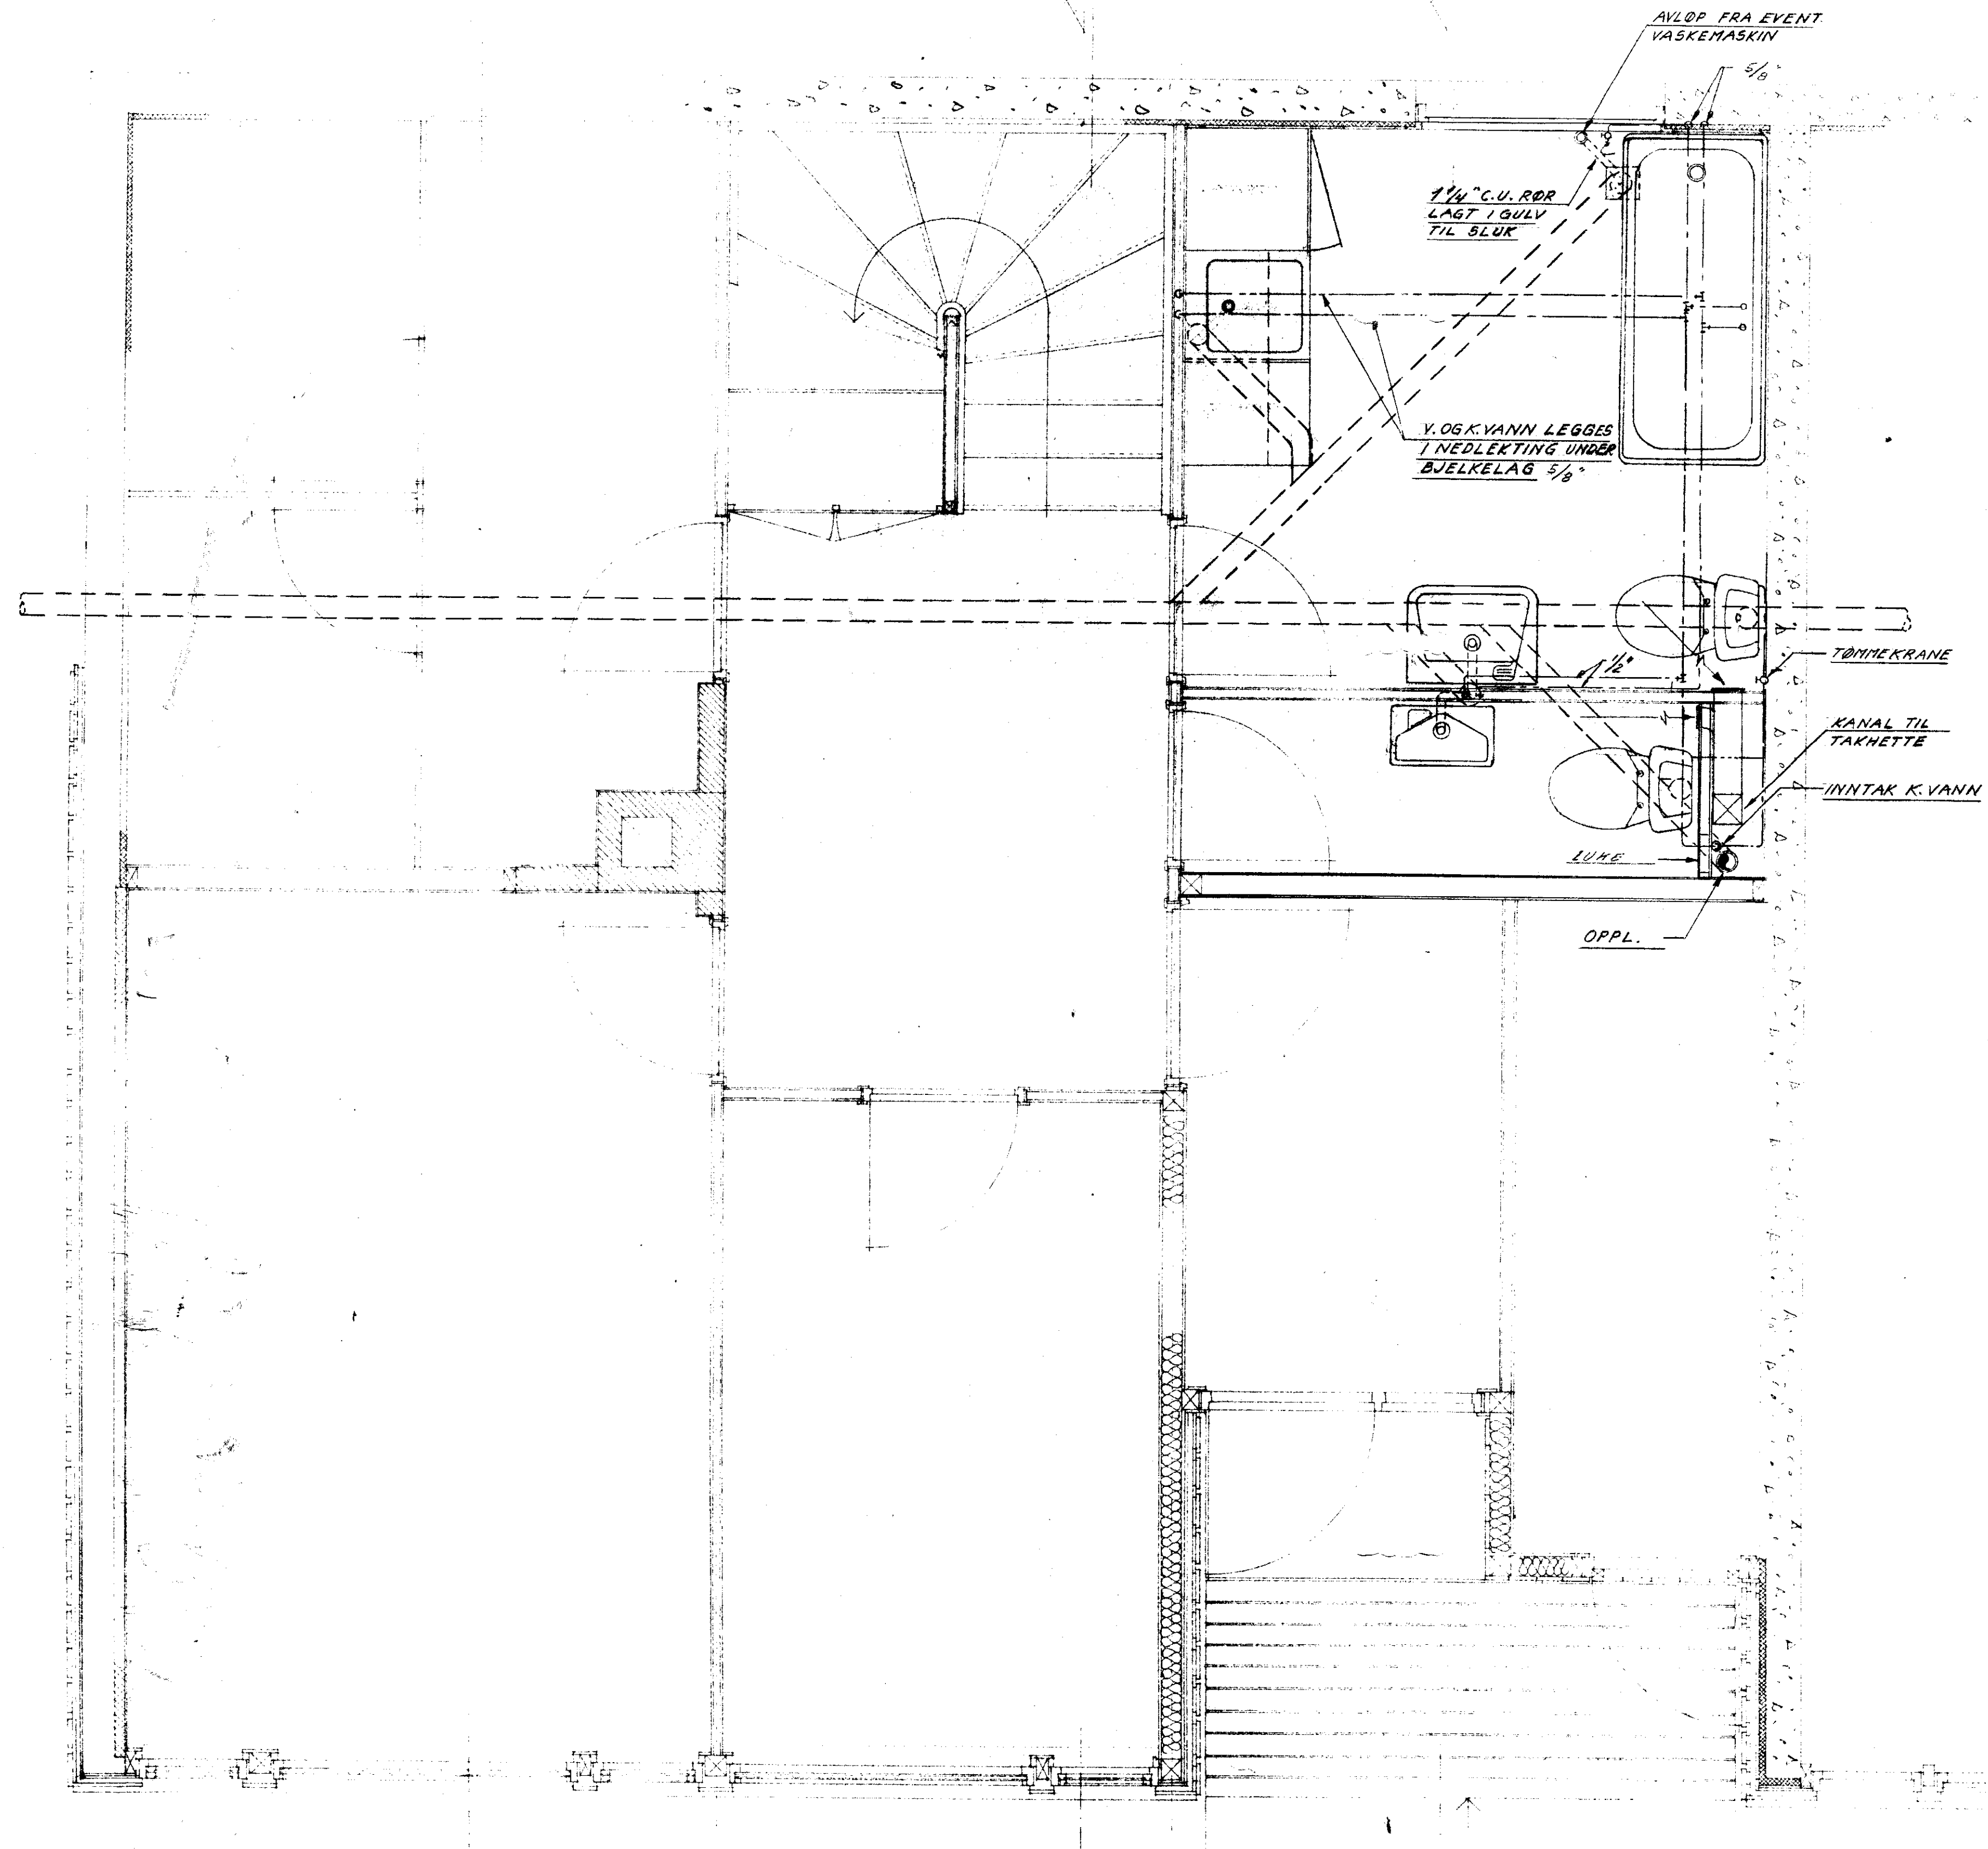

0.51 m²

Revidert			
BOB BOLIGFELT XI OMRÅDE B FYLLINGSDALEN PLASSERING AV UTSTYR I BLOKK D,E,F,G,H-1. ETG V.V.S. ANLEGG	Målestokk	Tegn.	
	1:20	Kfr.	
4-9-68	Erstatning for:		47-13
SIVILINGENIØR PER TEFRE M.N.I.F.			