


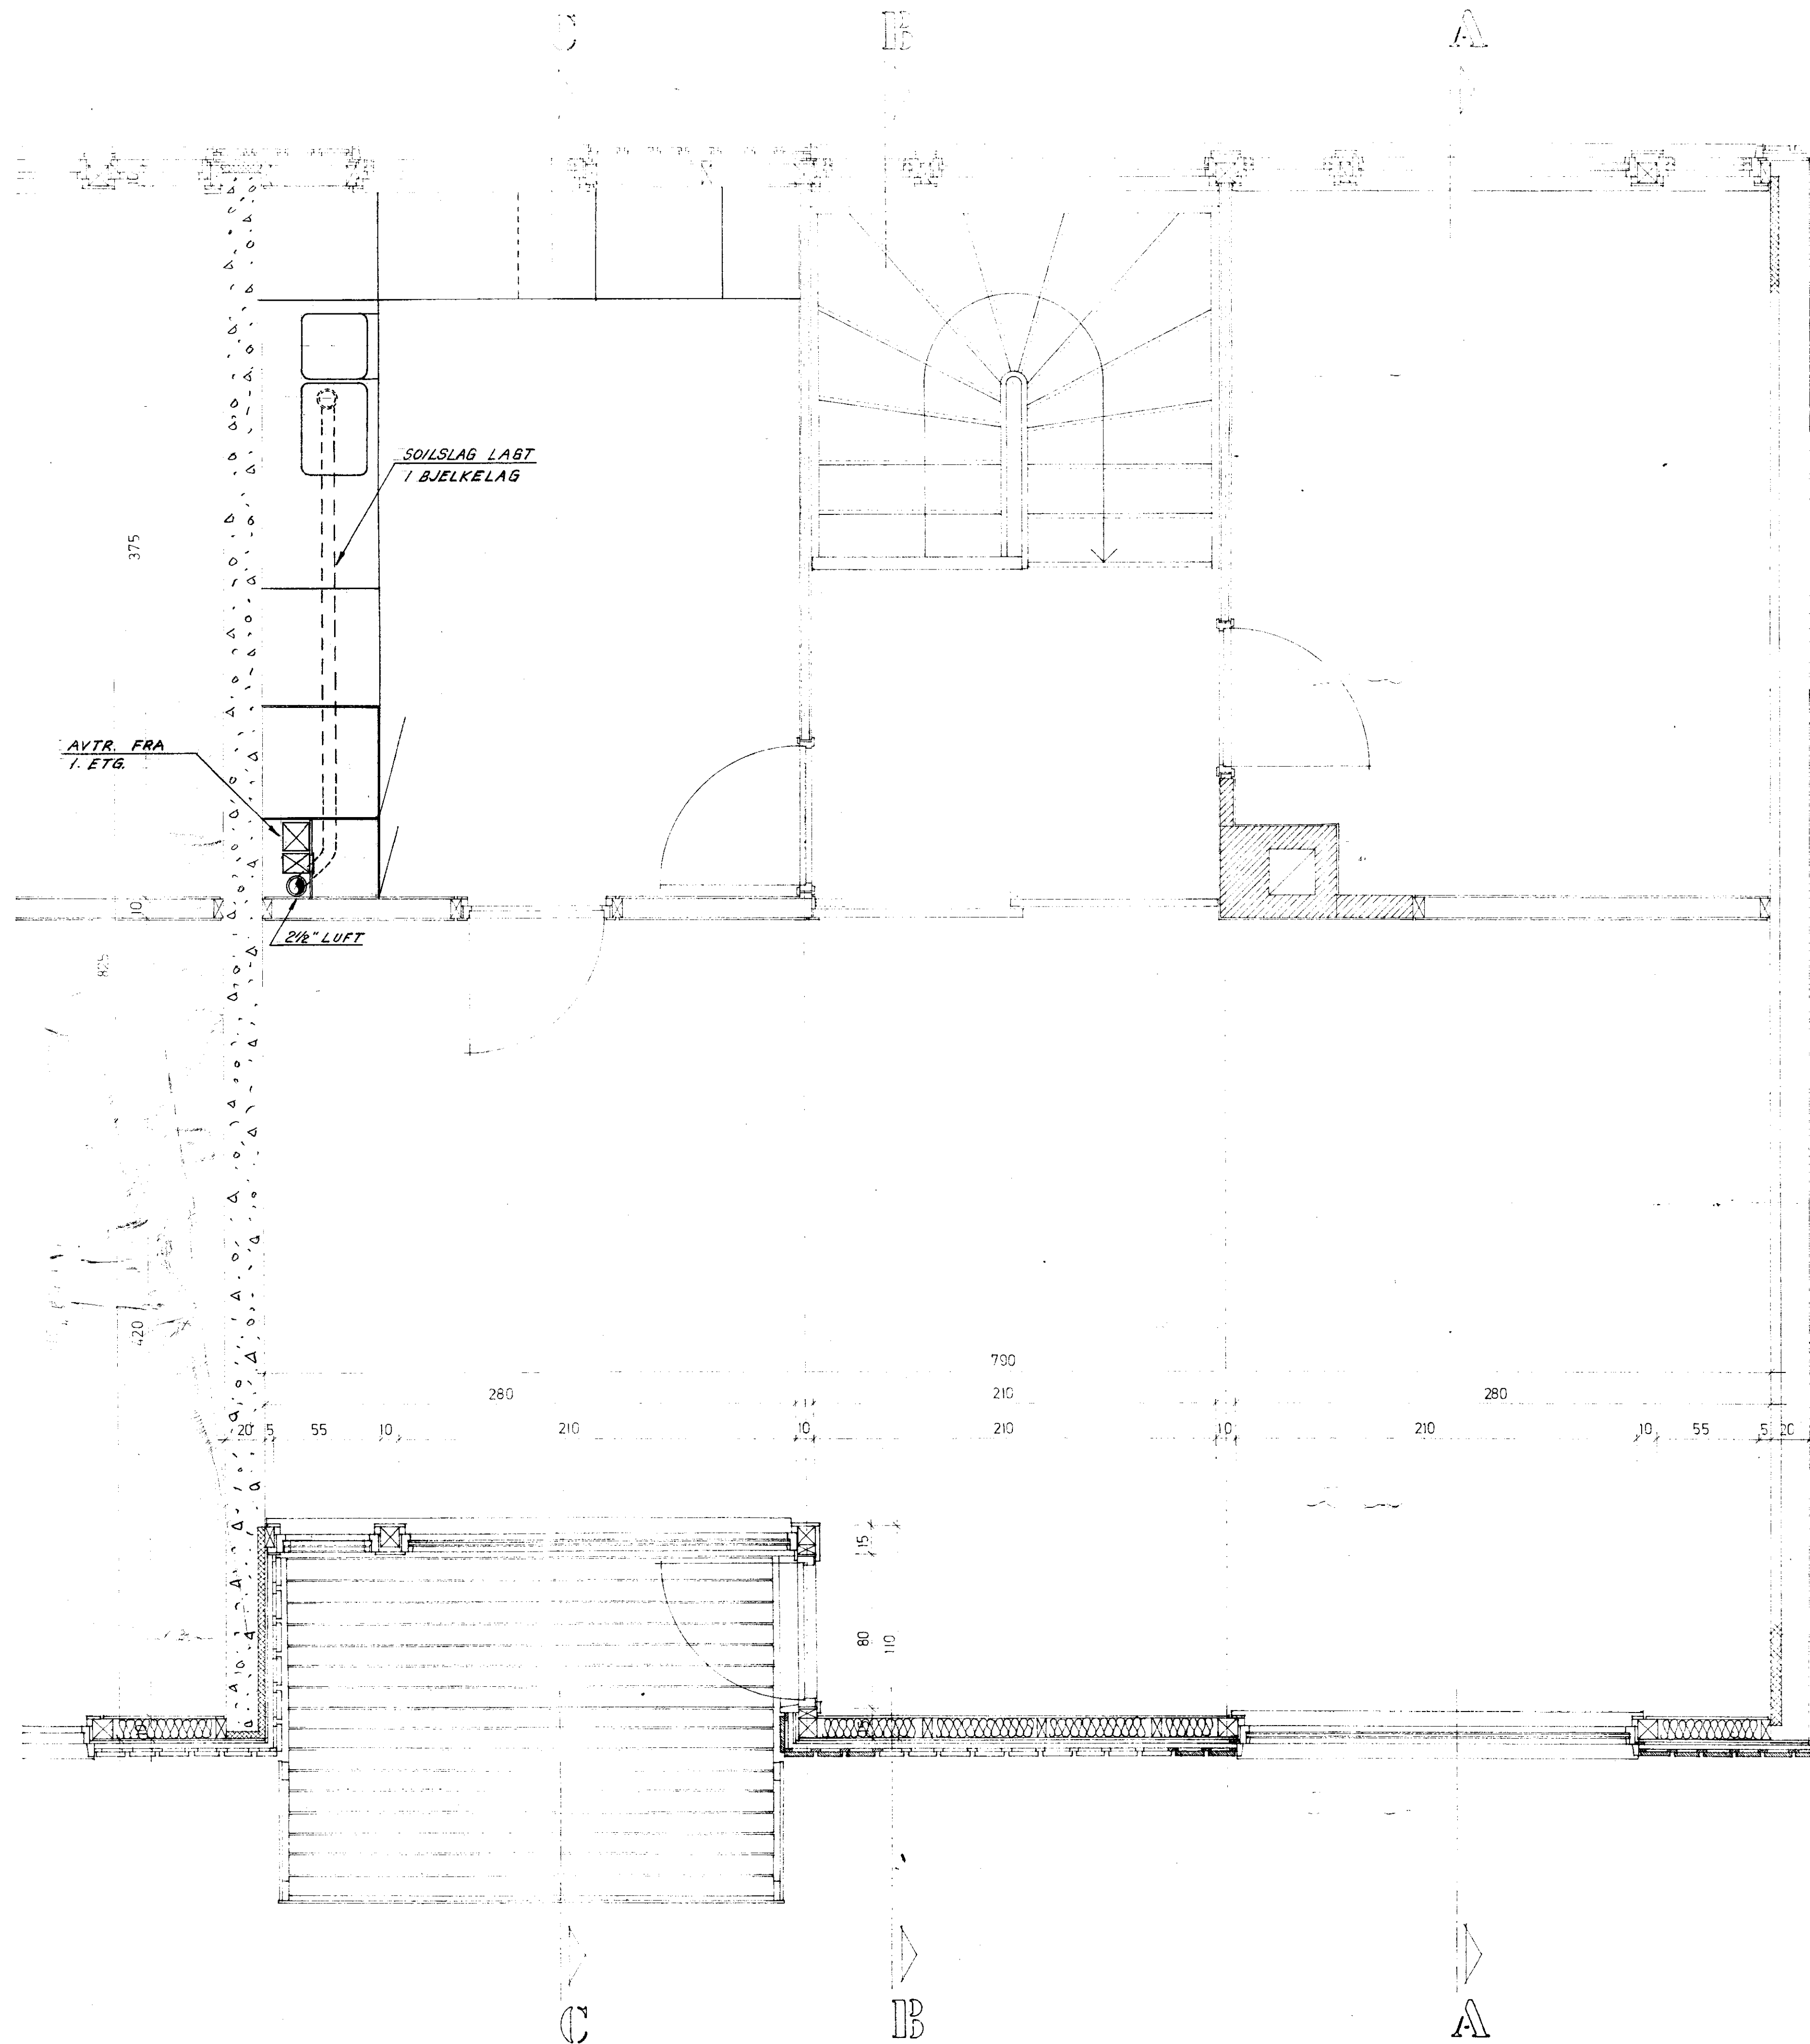

--	--	

BOB

REKKEHUS
BOLIGFELT XI-OMRÅDE B
FYLLINGSDALEN

PLAN 2. ETG.

M 1:20

JON OG CLAUD EINDSTRØM
ARKITEKTER M.M.A.L.