


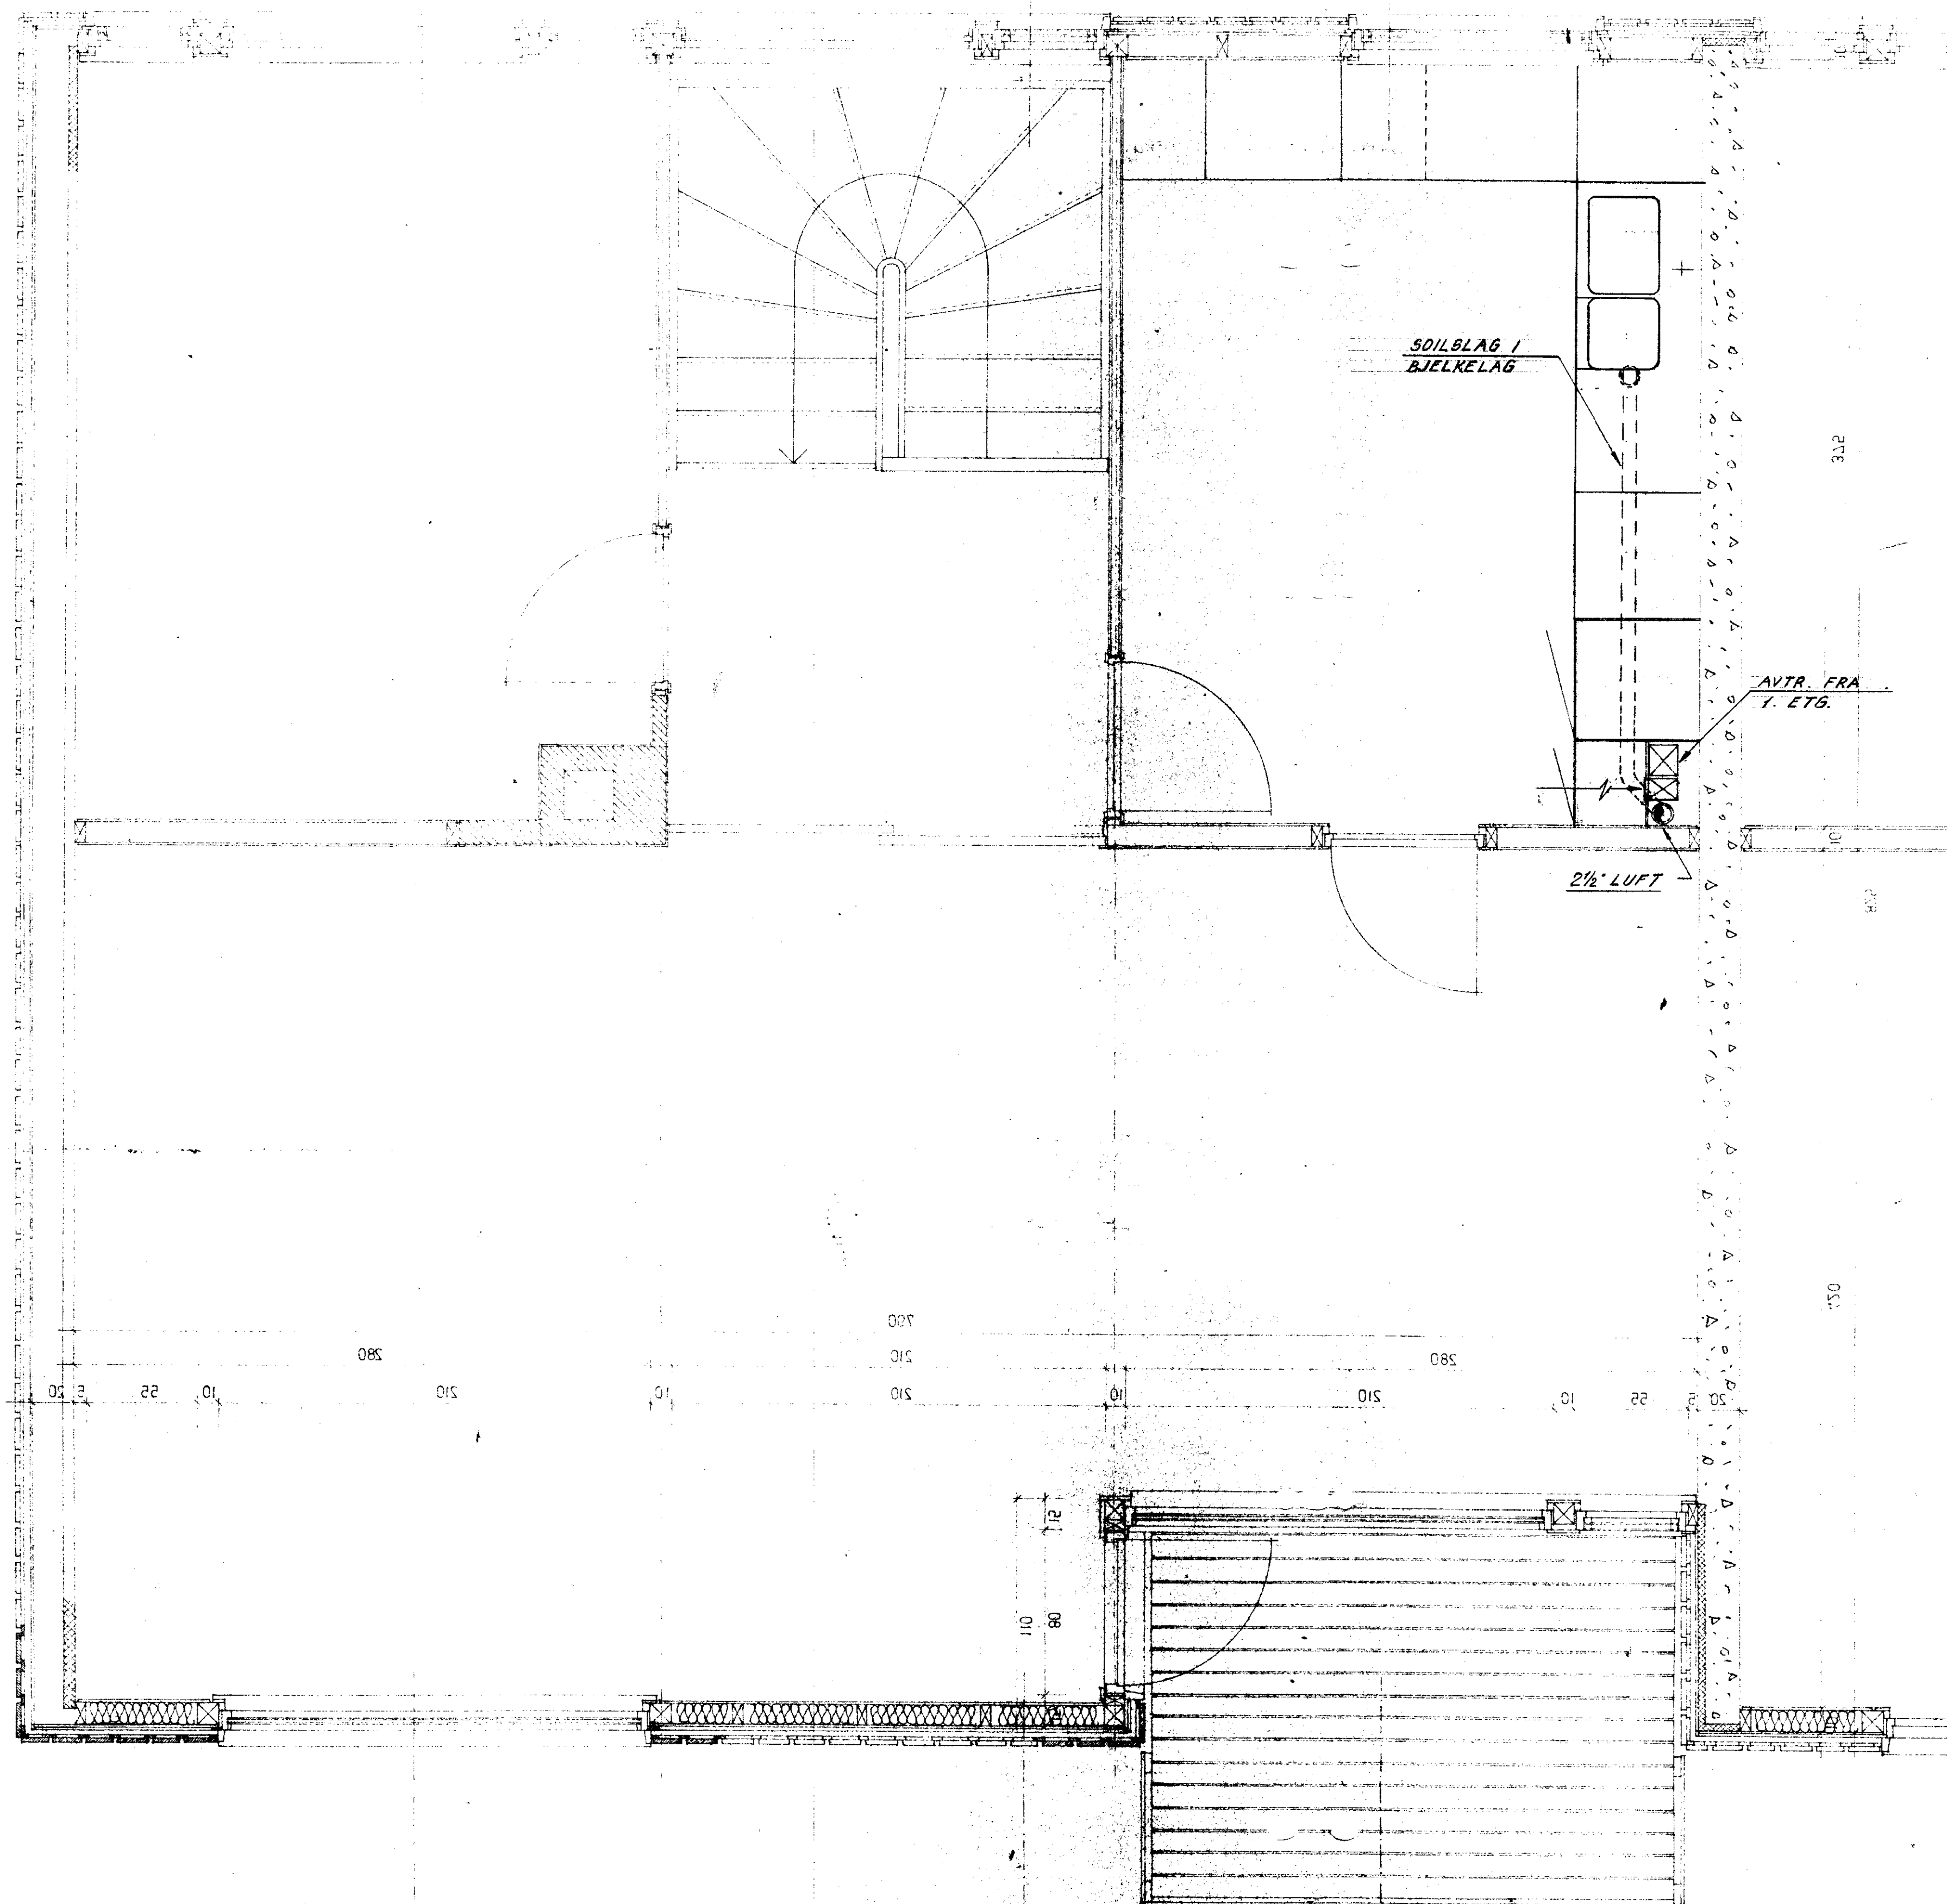

0,51m ²			
Revidert			
<u>BOB</u>		Målestokk	Tegn.
<u>BOLIGFELT XI OMRÅDE-B</u>			
<u>FYLINGSDALEN</u>		Kfr.	
<u>PLASSERING AV UTSTYR</u>		Erstatning for:	
<u>1 BLOKK D,E,F,G,H-2. ETG.</u>		47-14	
<u>V.V.S. ANLEGG</u>			
Kopiert	SIVILINGENIØR PER TEFRE M.N.I.F.		