


Plan M:1:100

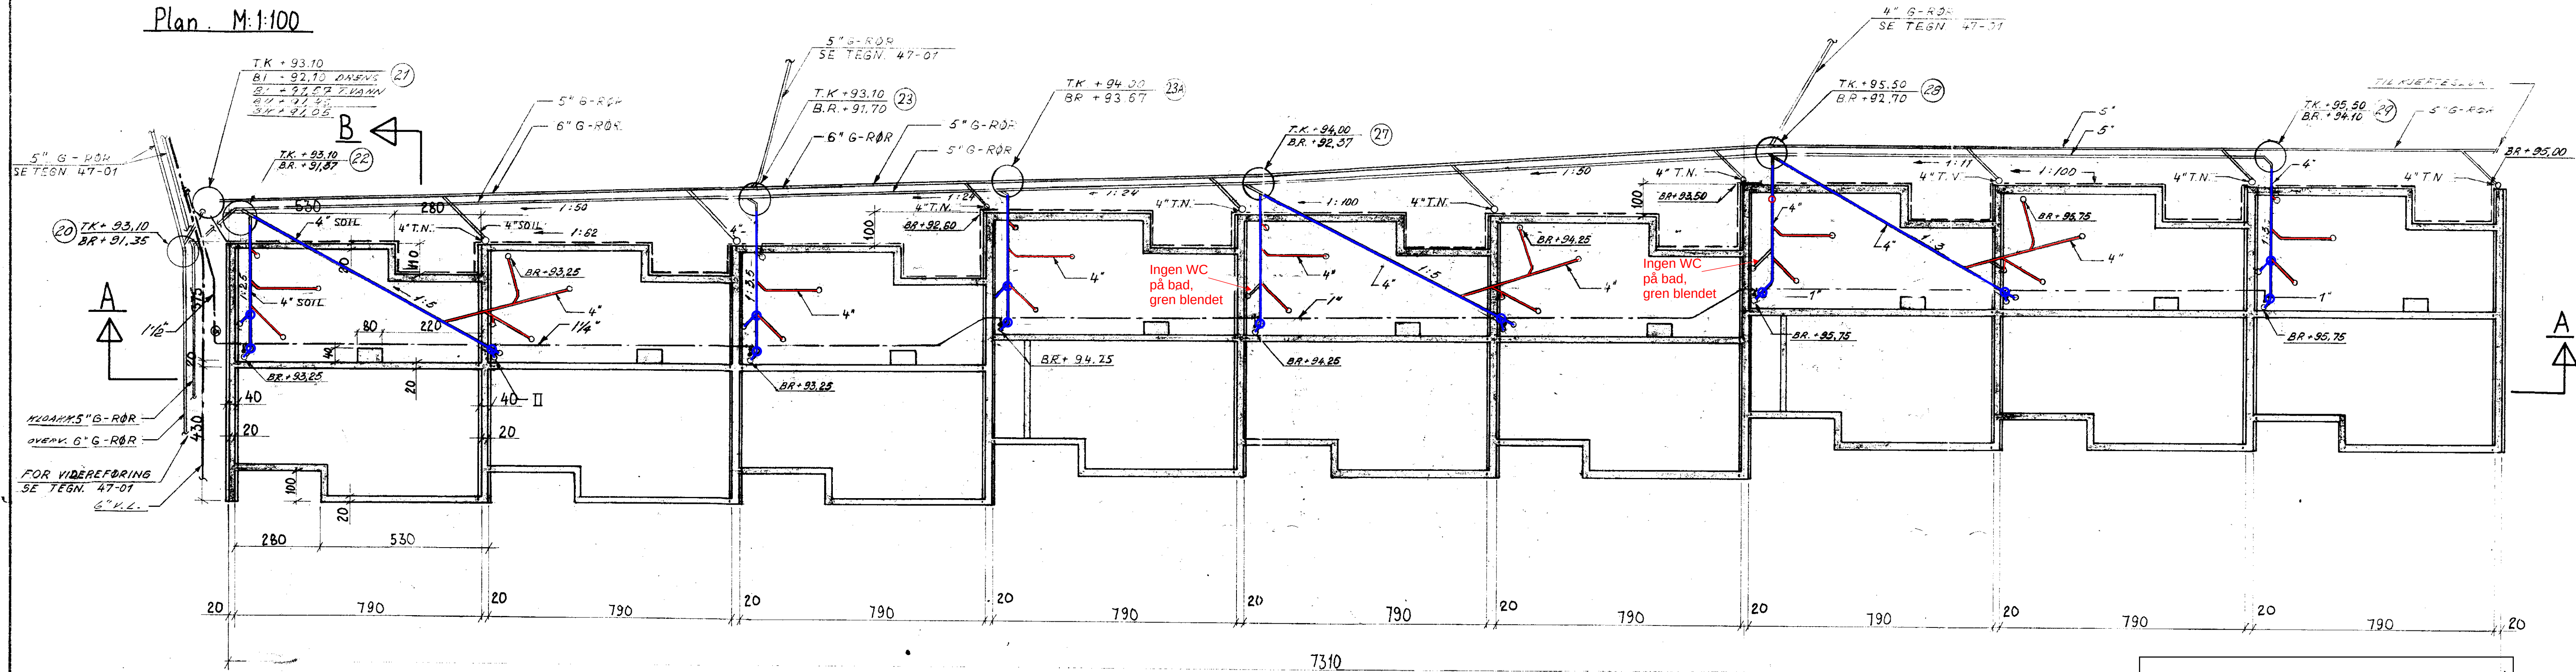

Tegnforklaring


- Rørfornyet
- Grenforsegling / hatt
- Ikke rørfornyet

Rørfornyng bunnledninger i Ospeli Brl
08.09.2020

Olimb Rørfornyng AS


Snitt A-A

M:1:100

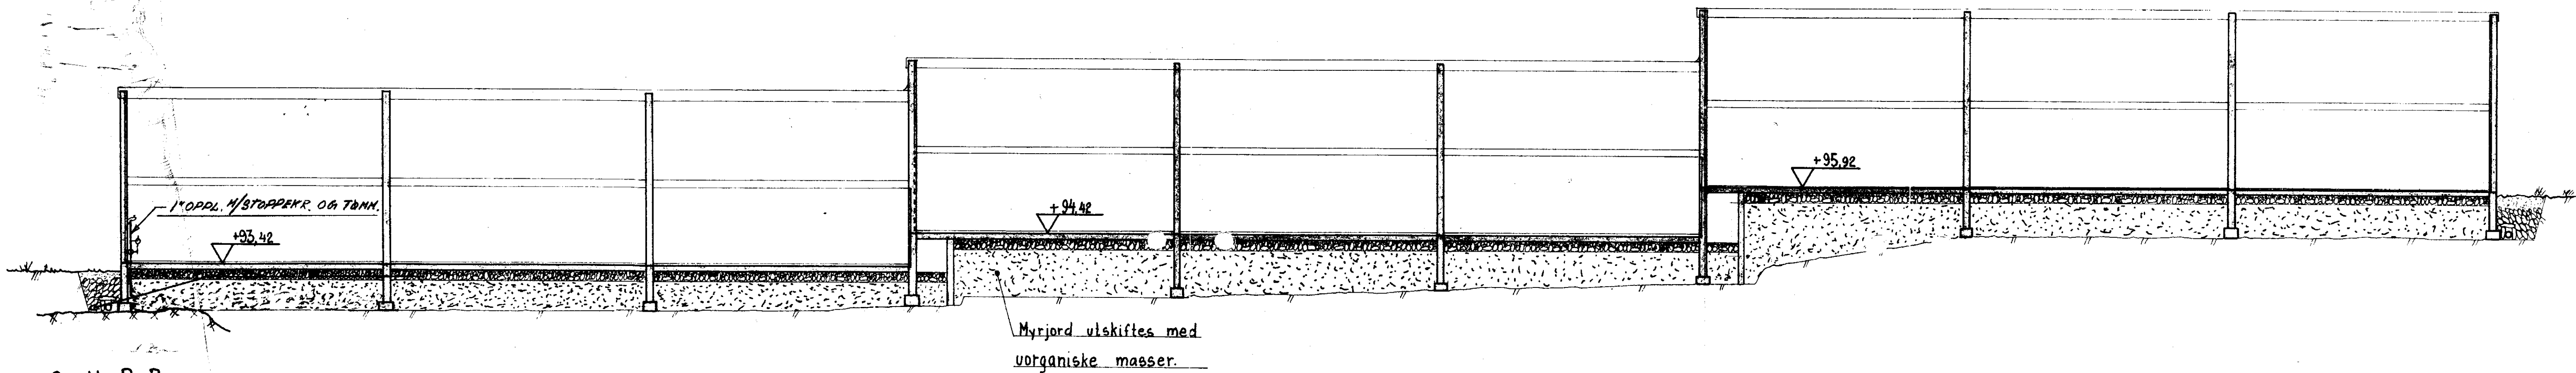

Snitt B-B

M:1:100

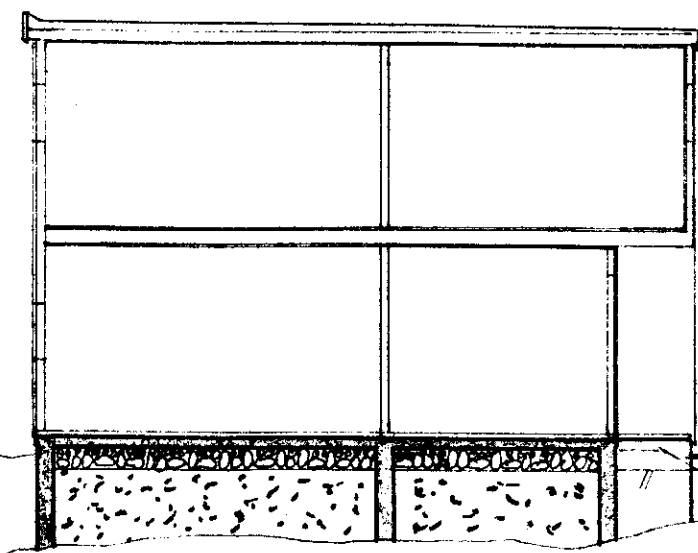

B. FLYTTET PÅNN. TRACÉ INN I HUS. NO. 5-11-69		0,55m ²	
A. ØRET DIM. PÅ OVERVANNsledning. G.K. 30/4-69			
Revidert			
B.O.B. BOLIGFELT XI-OMRÅDE B Fyllingsdalen		Målestokk	Tegn. 4/10-68 G.K.
5-11-69		1:100	
30-4-69 BLOKK A		Erstatning for:	
4-9-68 LEDN. I GRUNNEN VVS. ANLEGG		47-02	REV. (B)
Kopiert		SIVILINGENIØR PER TEFRE M.N.I.F.	
OSPELI - B.O.B.		M:1:100	REVIDERT 28/6-68 T.T.
Fundamentplan rekke-A		TEGNET 25/6-68 T.T.	
BYGGHERR: B.O.B.		ARKITEKT: JON OG CLAUD LINDSTRØM.	
ERSTATNING FOR:		ANLEGG NR.	TEGN. NR.
FREDRIK B. FALKENBERG		ERSTATET MED:	493 - 1.
RÅDGIVENDE INGENIØRER I BYGGTEKNIKK		FORMAT.	
OLAV EYRESSSET. II		TEK. 10211 - 11733	