


Fundamentplan

M: 1:100

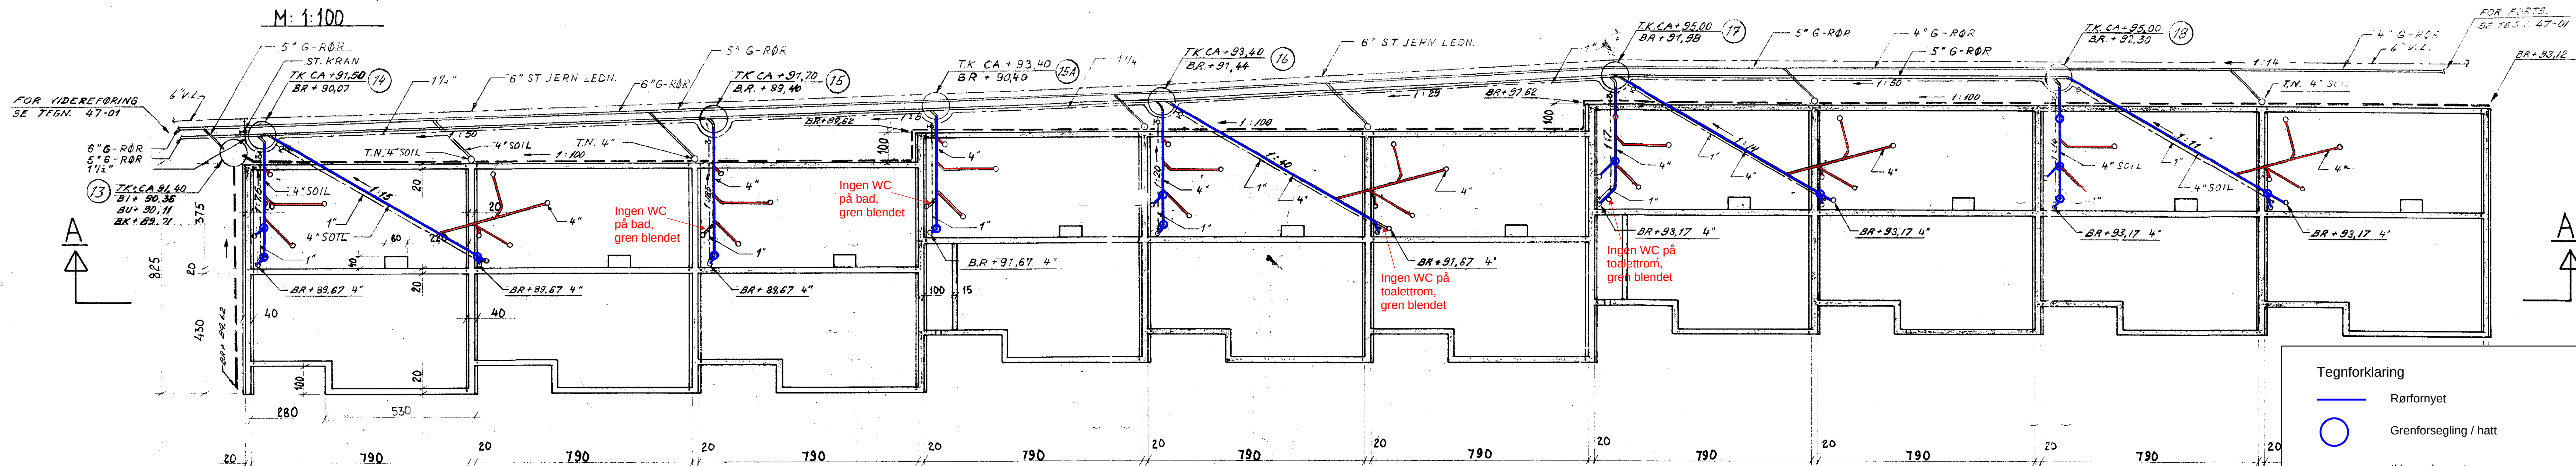

Tegnforklaring


- Rørfornyet
- Grenforsegling / hatt
- Ikke rørfornyet

Rørfornyng bunnledninger i Ospeli Brl
08.09.2020

Olimb Rørfornyng AS


Kjellerplan

M: 1:100

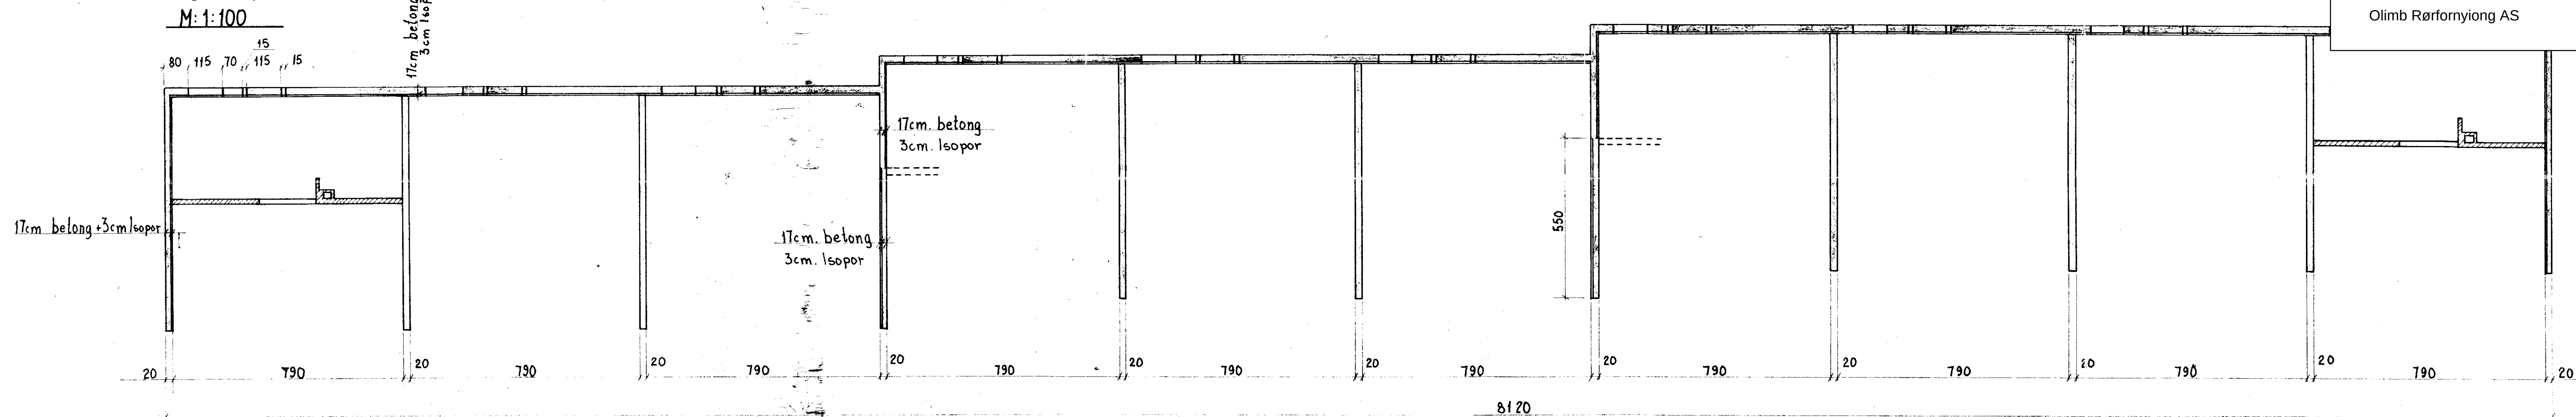

Snitt A-A

M: 1:100

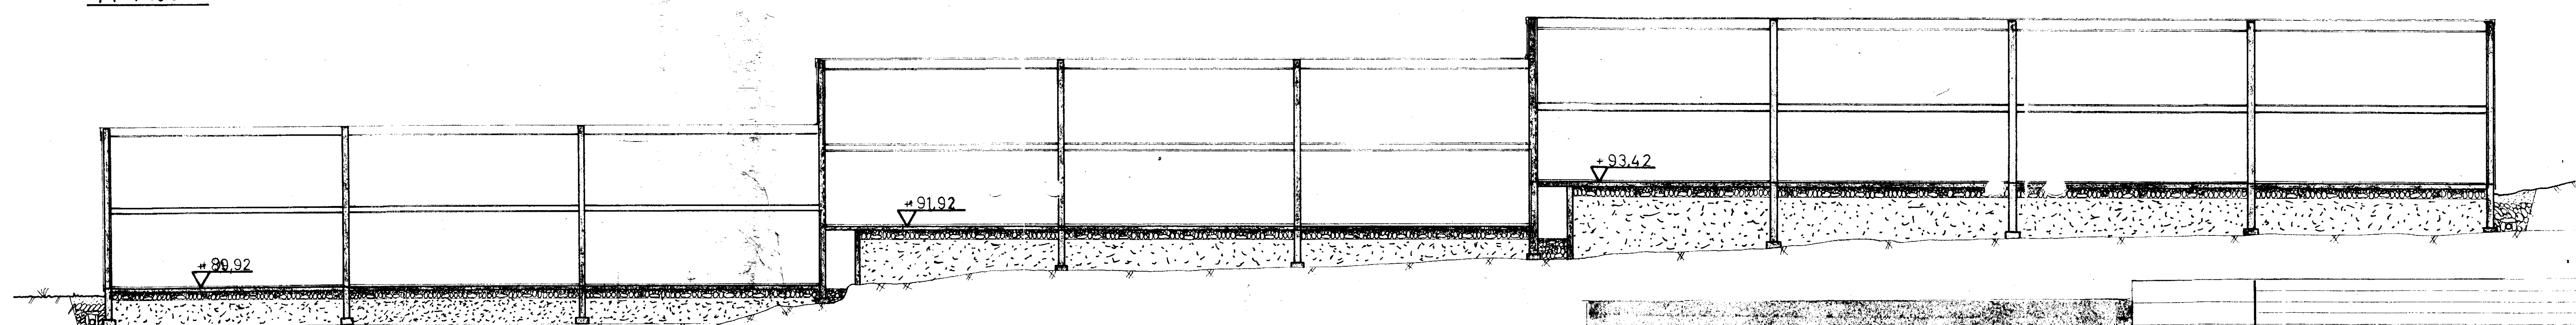

OSPELI - BRL
Fundamentplan, Kjellerplan
og snitt A-A

FREDRIK S. FALKENBERG
SÅDGIVENDE INGENIØR

M: 1:100

493-3

Revidert

B.O.B.
BOLIGFELT XI-OMRÅDE B
FYLLINGSDALEN
BLOKK B
LEDNINGER I GRUNNEN
VVS. ANLEGG

Målestokk
1:100

Ersatning for:
47-03

SIVILINGENIØR PER TEFRE M.N.I.F.