




Fundamentplan
M: 1:100

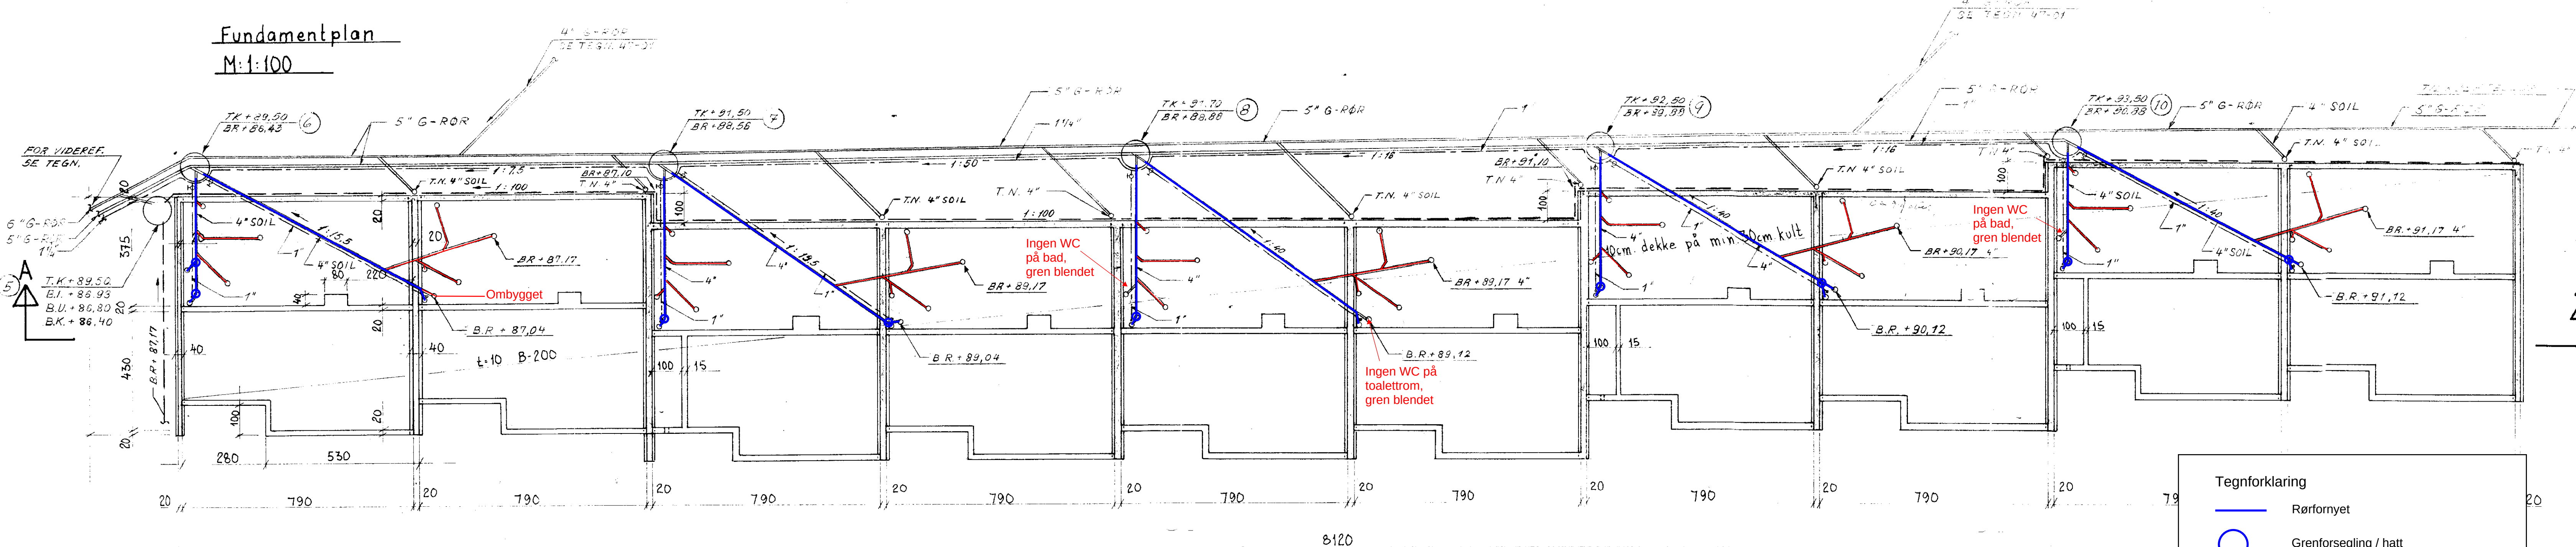

Kjellerplan
M: 1:100

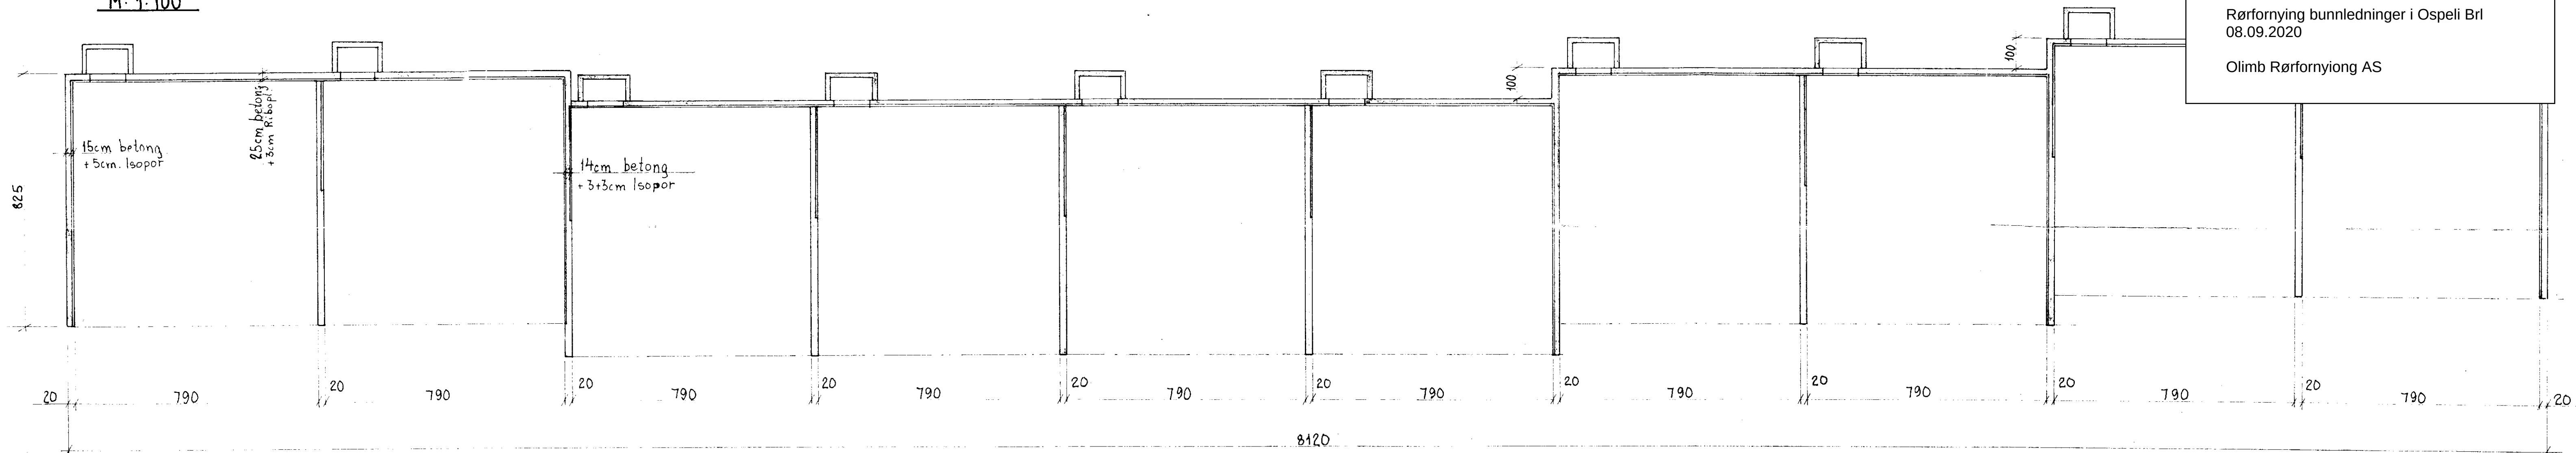

Snitt A-A
M: 1:100

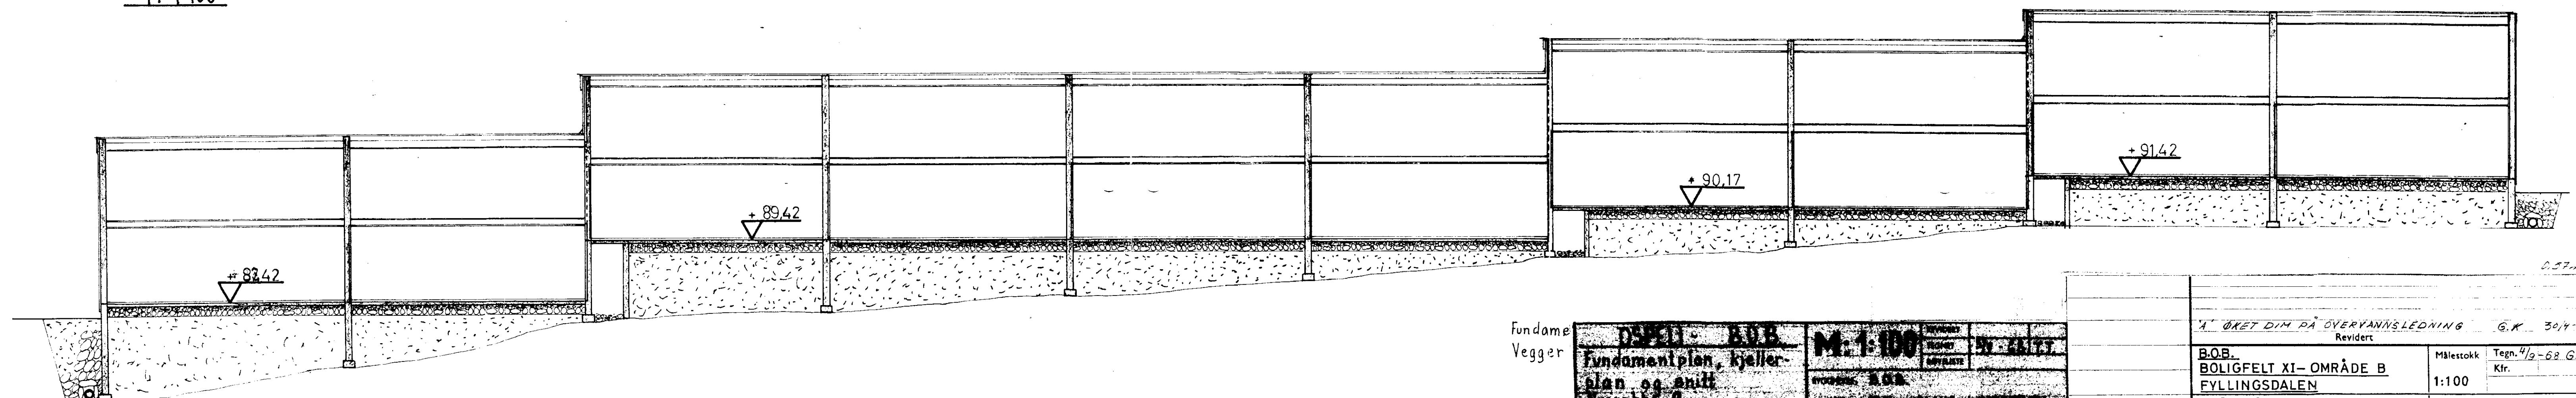

Tegnforklaring

- Rørfornyet
- Grenforsegling / hatt
- Ikke rørfornyet

Rørfornyng bunnledninger i Ospeli Brl
08.09.2020

Olimb Rørfornyng AS

Fundame
Vegger

OSPELI - AUB
Fundamentplan, kjeller
plan og snitt
Tav. 1:100

FREDRIK E. FALKENBERG
SIVILINGENIØR I BYGGTEKNIKK
404 0000 - 31333

M: 1:100
BYGGTEKNIKK
BYGGTEKNIKK
BYGGTEKNIKK

493-5

BOLIGFELT XI - OMRÅDE B
FYLLINGSDALEN
BLOKK C
LEDNINGER I GRUNNEN
VV.S. ANLEGG

30-4-69
4-9-68

47-04 REV. A

SIVILINGENIØR PER TEFRE M.N.I.F.